


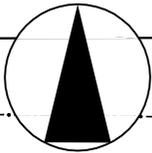

凡例

記号	類別
Ⓐ ~ Ⓒ	公園花壇
Ⓓ ~ Ⓔ	街路花壇

駅前花壇他育成業務		
西宮市	市内各所	所属
	位置図	1 / 全
縮尺	1/20000	12
西宮市		



JR西宮駅前

JR西宮駅

R1

幹14-1号線  
(JR西宮駅南ロータリー)

噴水池

池田町

フレンテ西宮西館

フレンテ西宮


凡例

記号	細別	数量	単位	備考
	花壇地	657.2	m <sup>2</sup>	

駅前花壇他育成業務	
池田町 11番 地先	
平面図	2 / 業全
縮尺 1:500	12
西宮市	




# 阪急夙川駅前

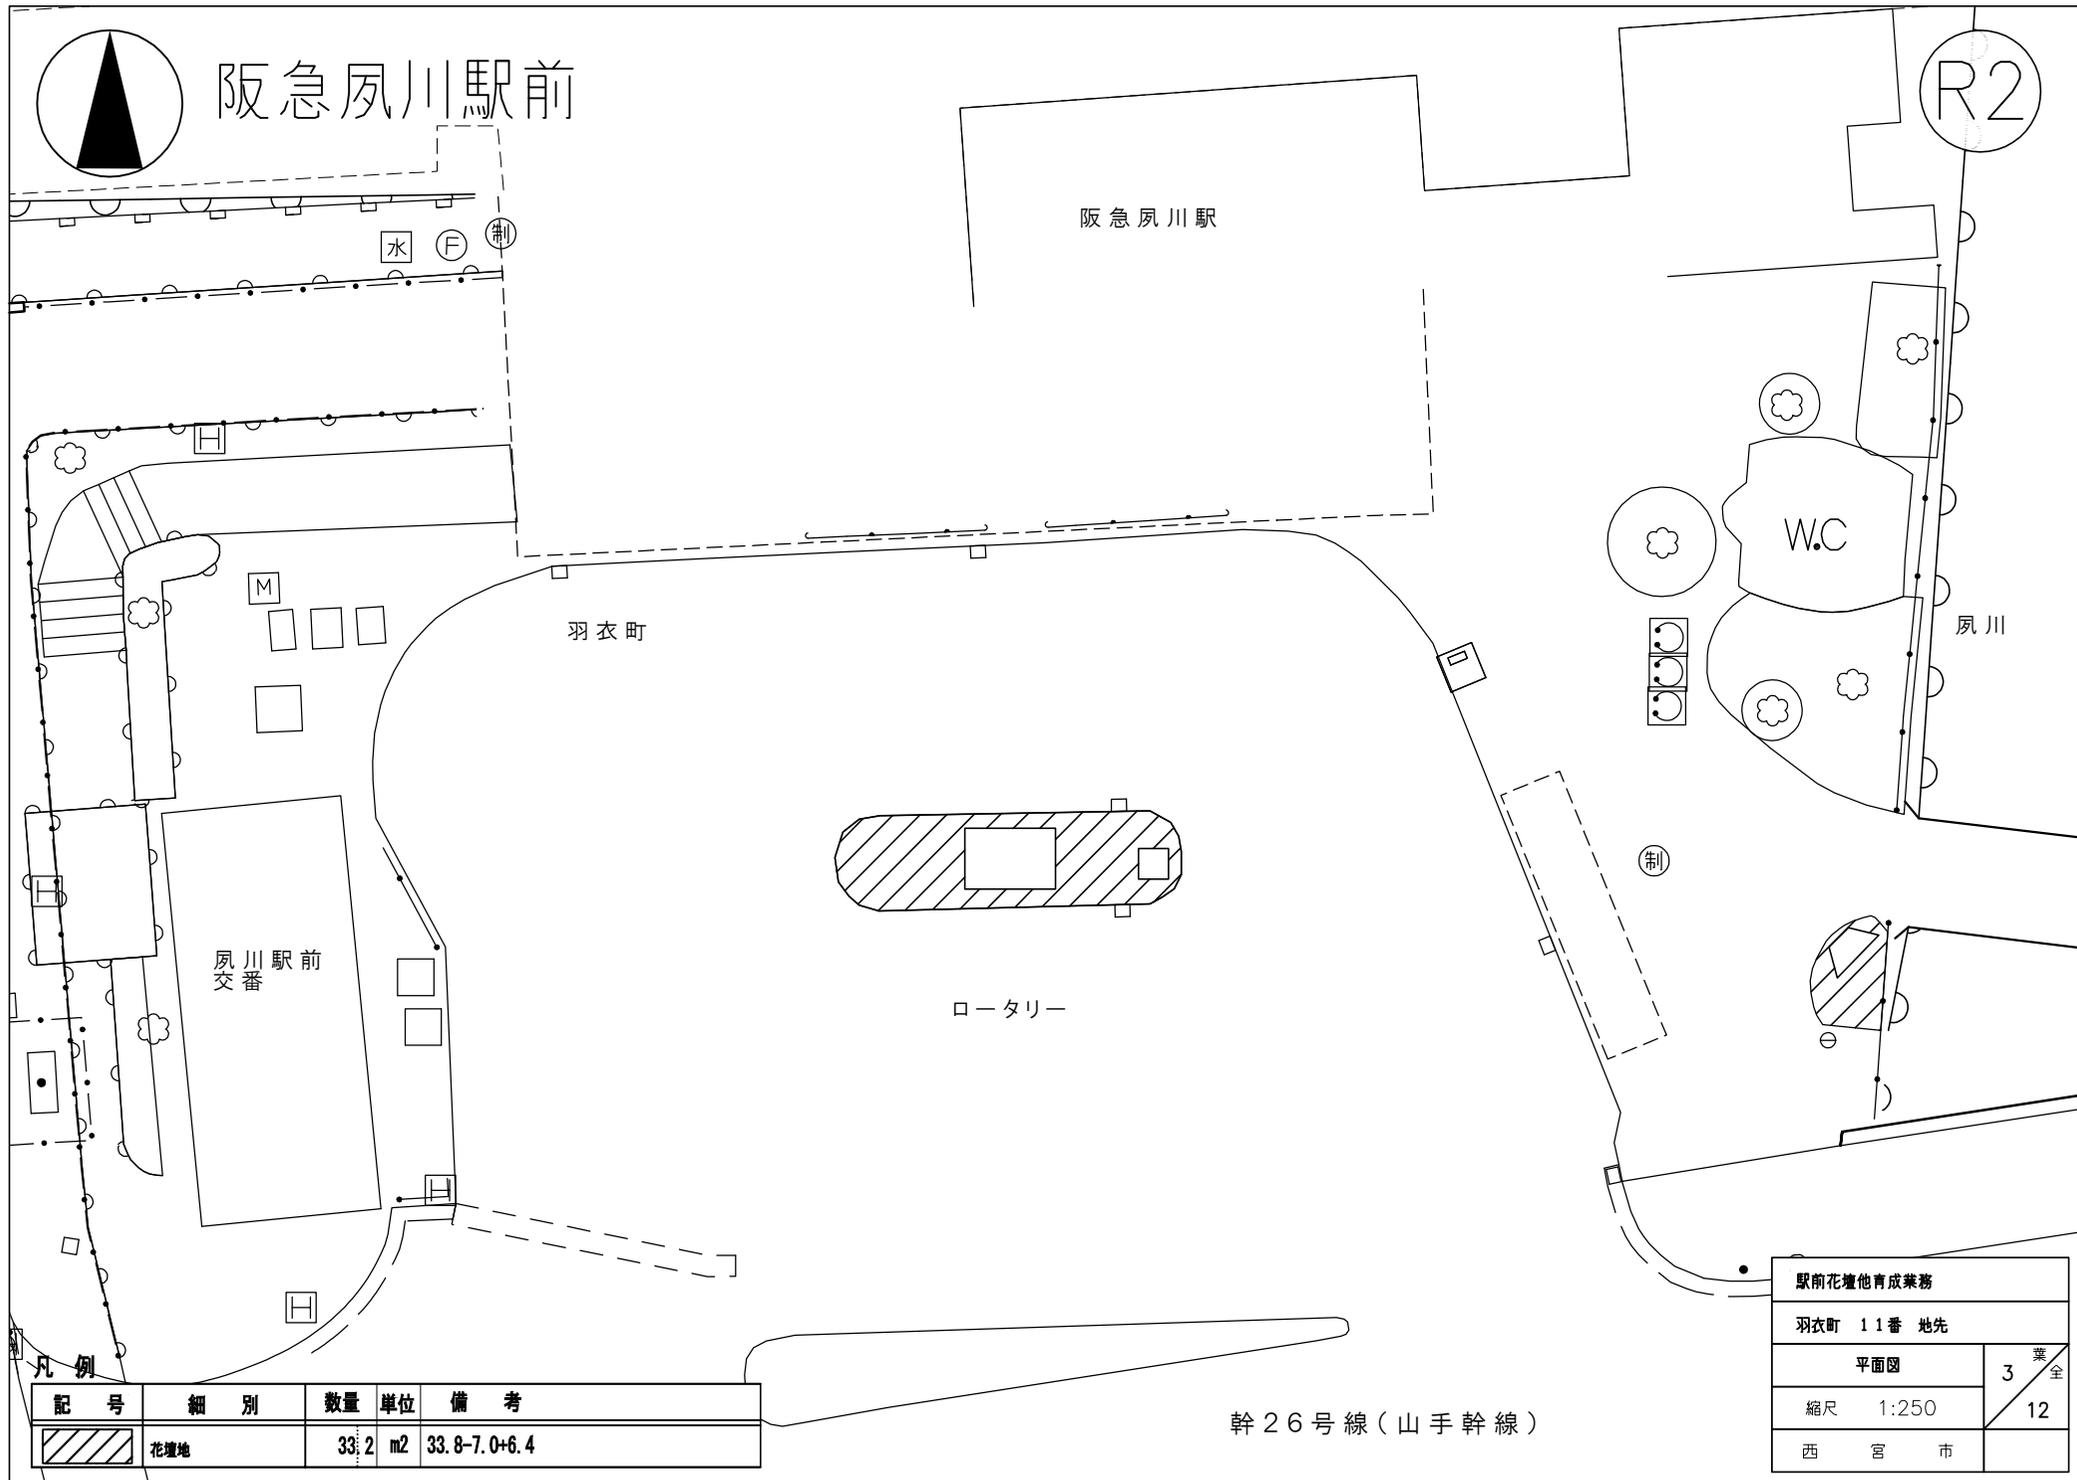

記号	細別	数量	単位	備考
	花壇地	33; 2	m2	33.8-7.0+6.4

駅前花壇他育成業務	
羽衣町 11番 地先	
平面図	3 業全
縮尺 1:250	12
西宮市	

幹26号線(山手幹線)

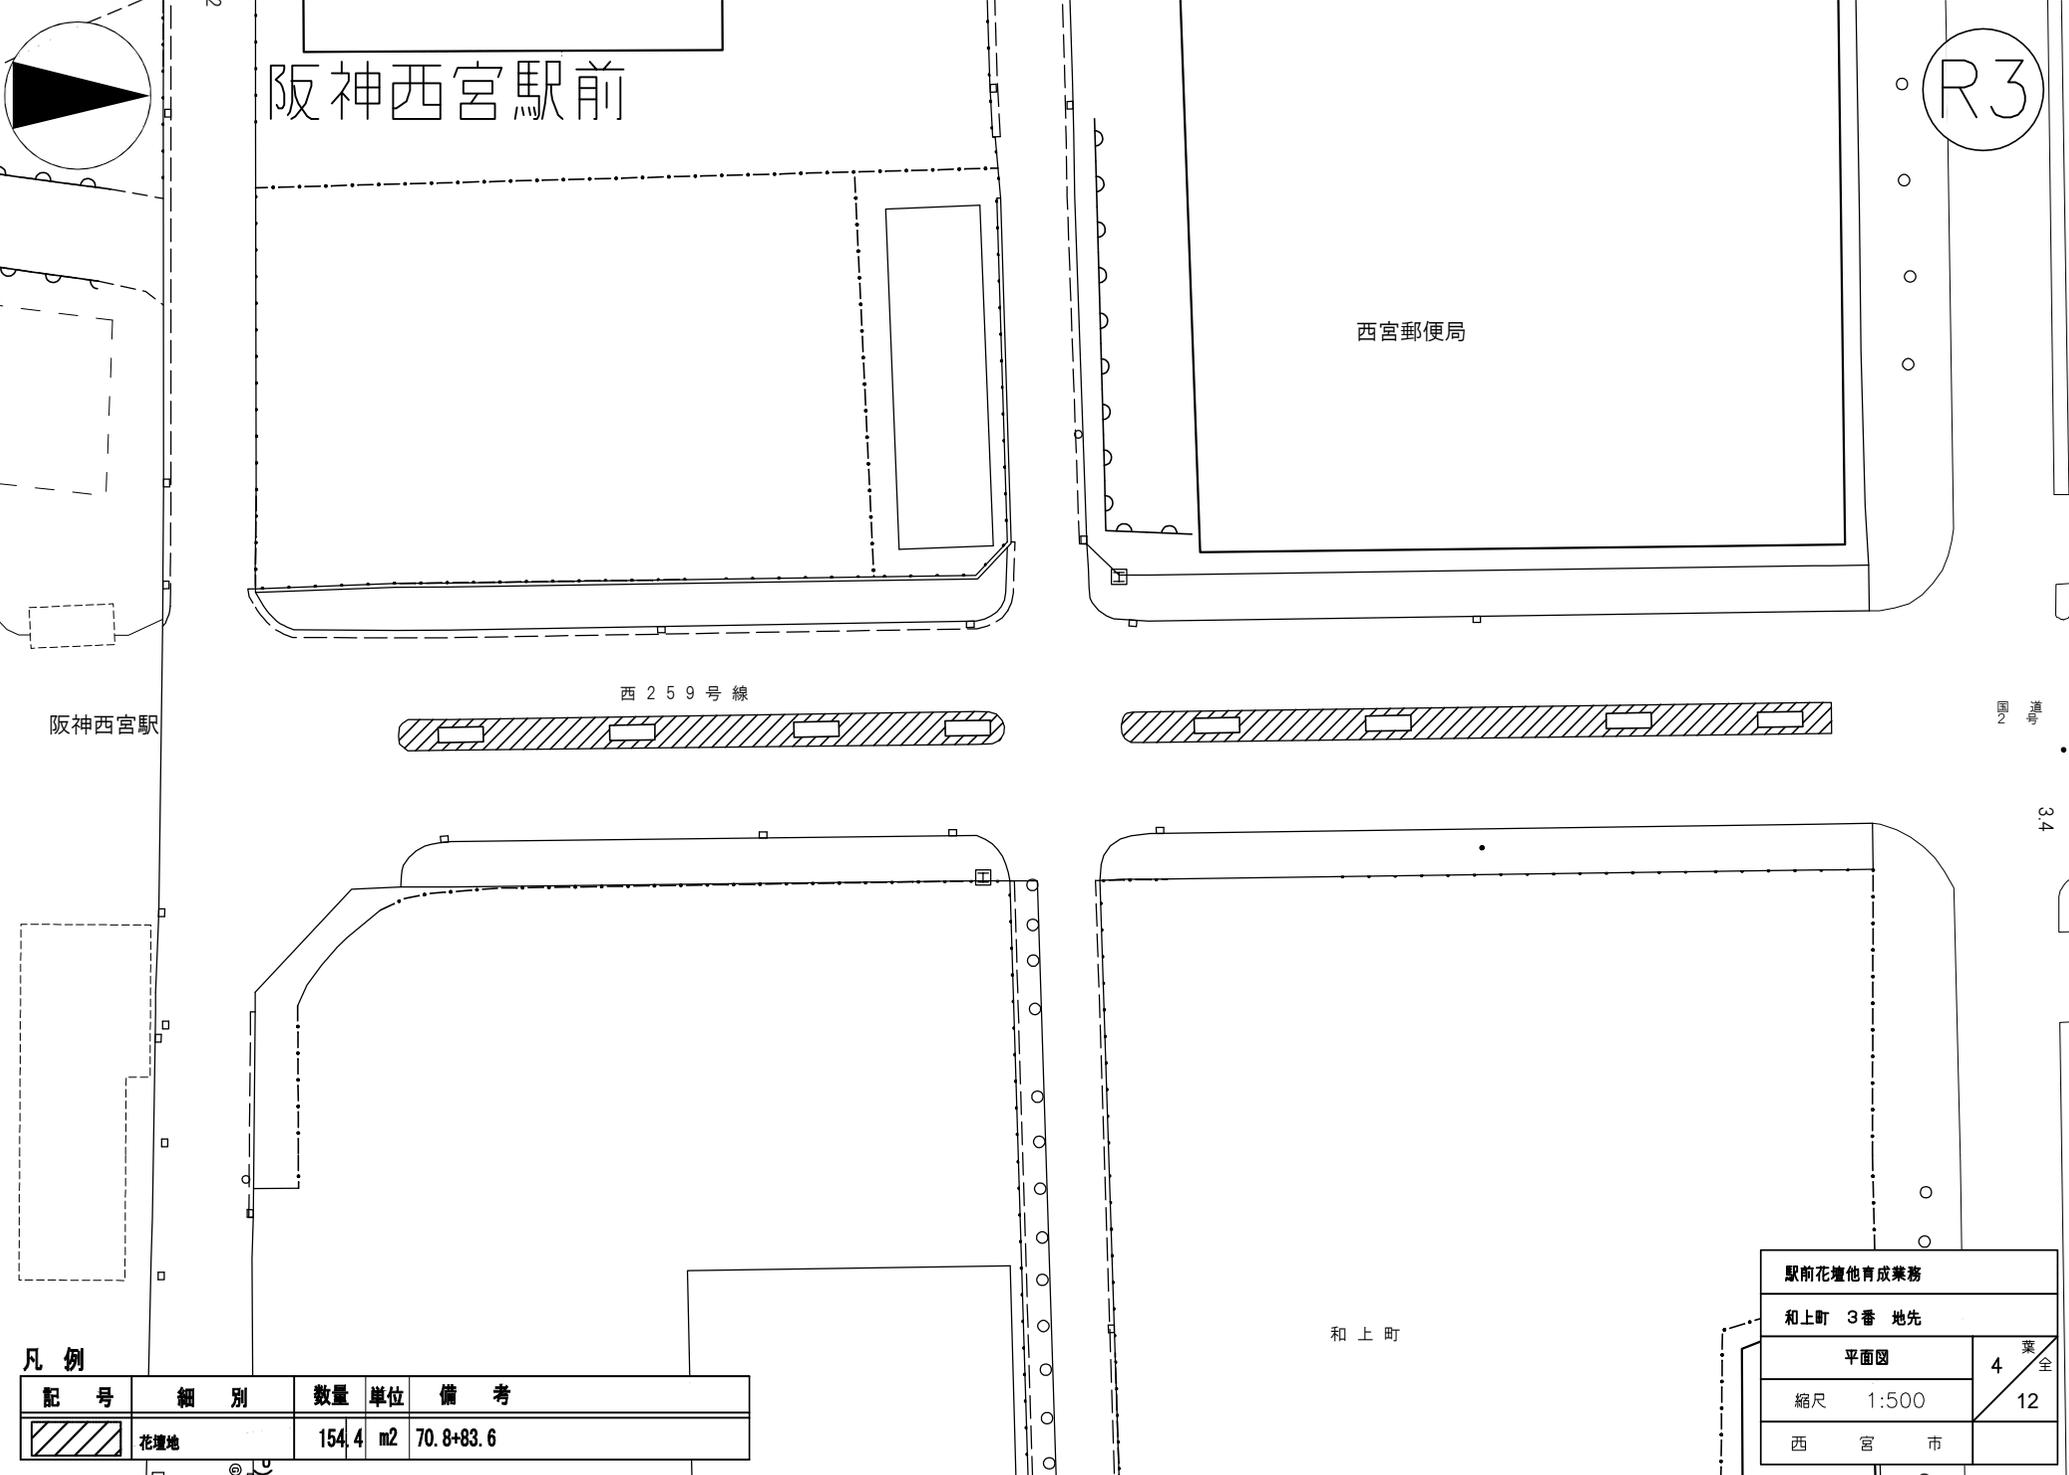

阪神西宮駅前

R3

西宮郵便局

西259号線

阪神西宮駅


縮尺  
3/4

和上町

凡例

記号	細別	数量	単位	備考
	花壇地	154.4	m2	70.8+83.6

駅前花壇他育成業務	
和上町 3番 地先	
平面図	4 / 全 12
縮尺 1:500	
西宮市	

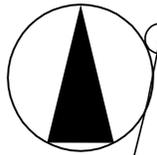

# 県立西宮病院横

R4


県立西宮病院

西 2 6 2 号 線


### 凡 例

記 号	細 別	数 量	単 位	備 考
	花壇地	16.0	m <sup>2</sup>	2.0×8箇所

駅前花壇他育成業務	
六蓮寺町 13番 地先	
平面図	5 葉全
縮尺 1:250	12
西 宮 市	

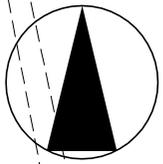

# 西宮北口駅南東花壇

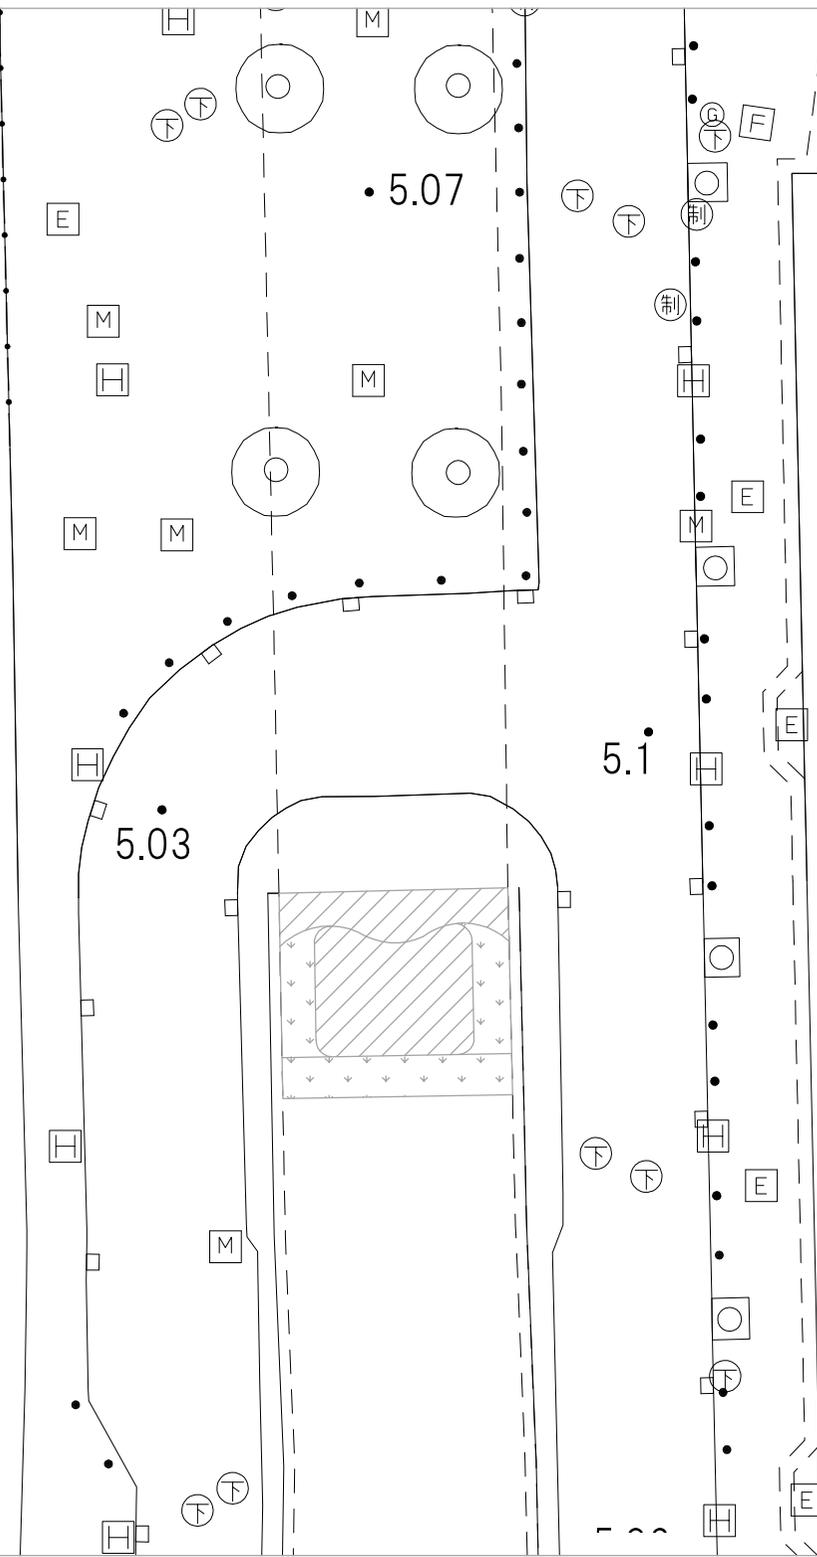

R5


記号	細別	数量	単位	備考
	花壇地	50.2	m <sup>2</sup>	
	周辺除草地	30.2	m <sup>2</sup>	

駅前花壇他育成業務	
高松町 5番 地先	
現況図	6
縮尺 1:250	12
西宮市	



# 中央体育館分館運動場前花壇（瓦117号線）


R6

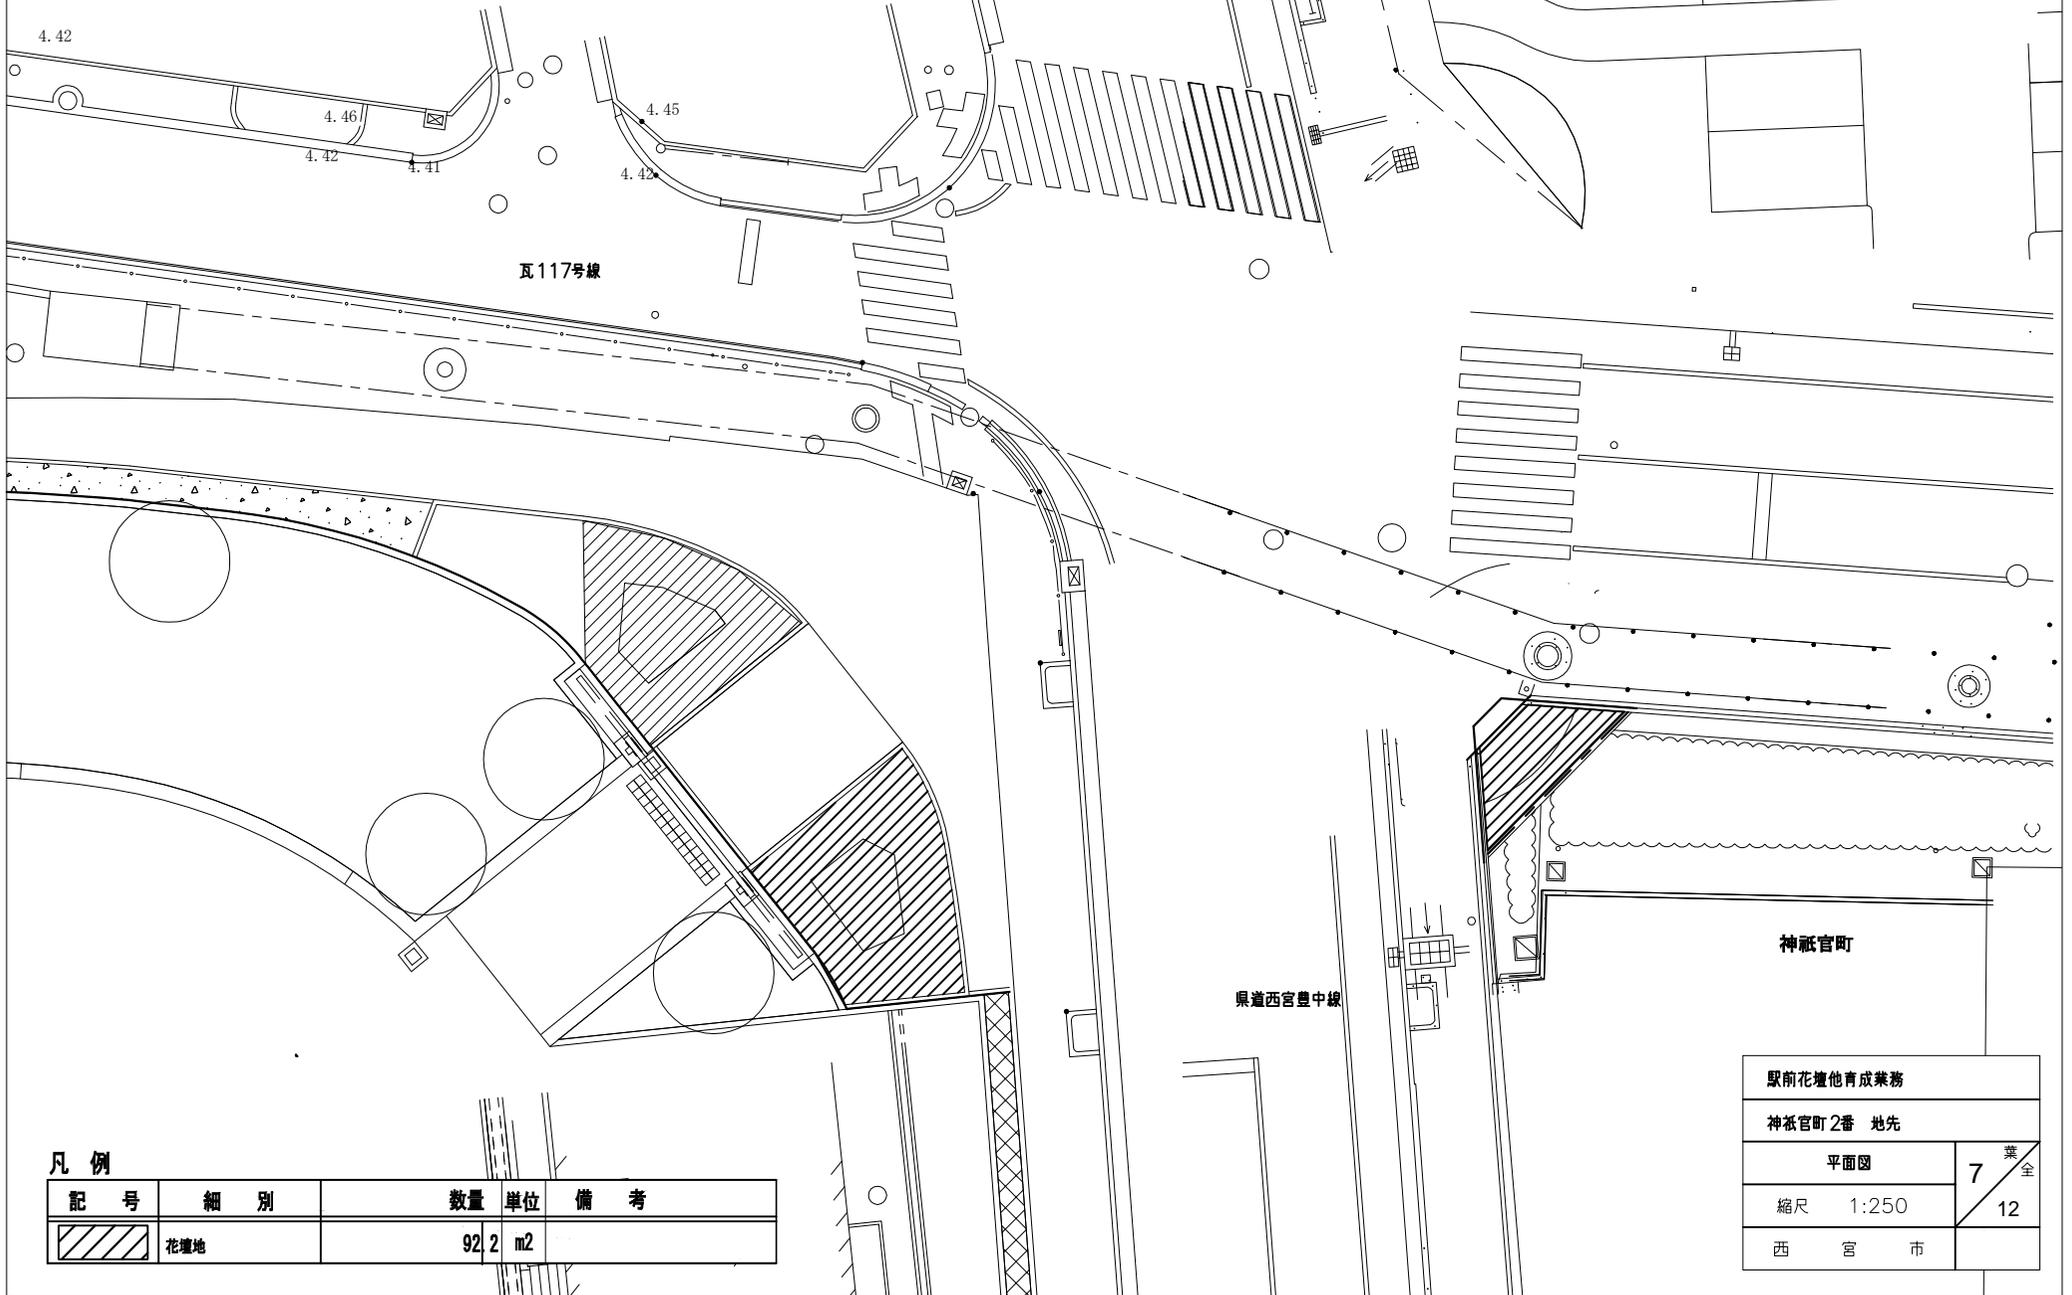

## 凡例

記号	細別	数量	単位	備考
	花壇地	92.2	m <sup>2</sup>	

駅前花壇他育成業務	
神祇官町2番 地先	
平面図	7 / 業全
縮尺 1:250	12
西宮市	

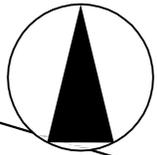

# 櫛見緑地

R7

東川


幹14号線  
(福祉センター筋)

幹2号線(用海筋)

### 凡例

記号	細別	数量	単位	備考
	花壇地	44.6	m <sup>2</sup>	14.6+11.0+10.0+9.0
	周辺地除草	121.4	m <sup>2</sup>	


駅前花壇他育成業務	
用海町 4番 地先	
平面図	8 葉全
縮尺 1:250	12
西宮市	

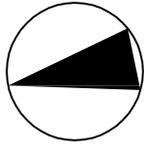

# 六湛寺公園

## 凡例

番号	細別	数量	単位	備考
①	オリジナルフラワー園	47;0	m <sup>2</sup>	自動灌水
②	オリジナルフラワー園東	27;6	m <sup>2</sup>	
③	南西コーナー	18;1	m <sup>2</sup>	花壇6.7m <sup>2</sup> 、自動灌水

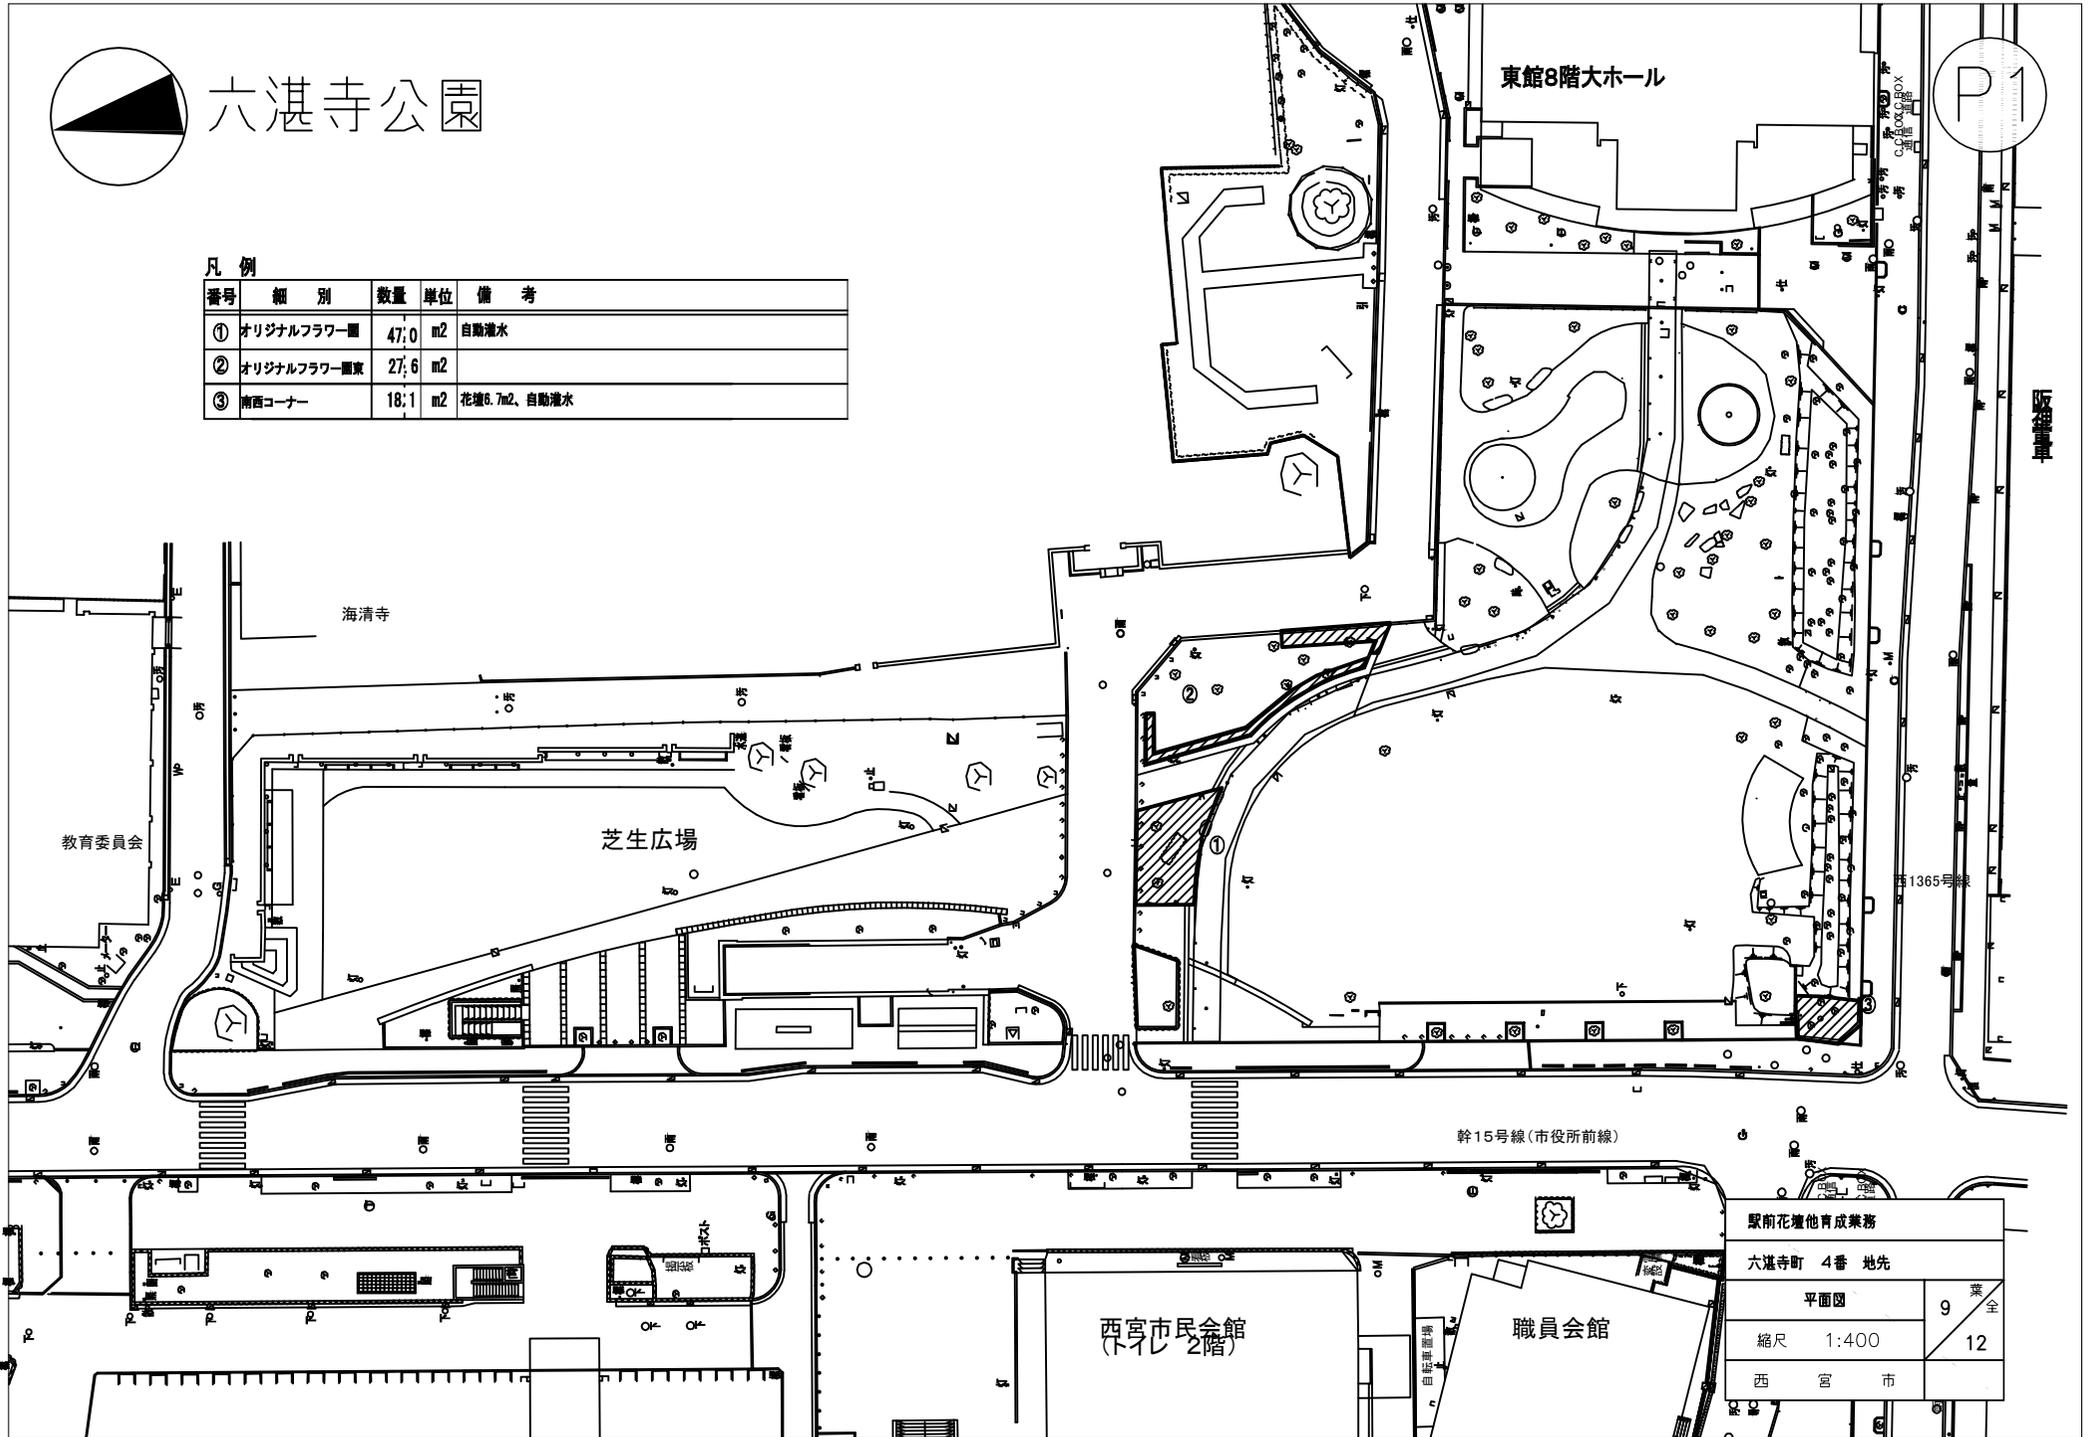


駅前花壇他育成業務	
六湛寺町 4番 地先	
平面図	9 業全
縮尺 1:400	12
西宮市	



神戶建設

# 高松公園


P2

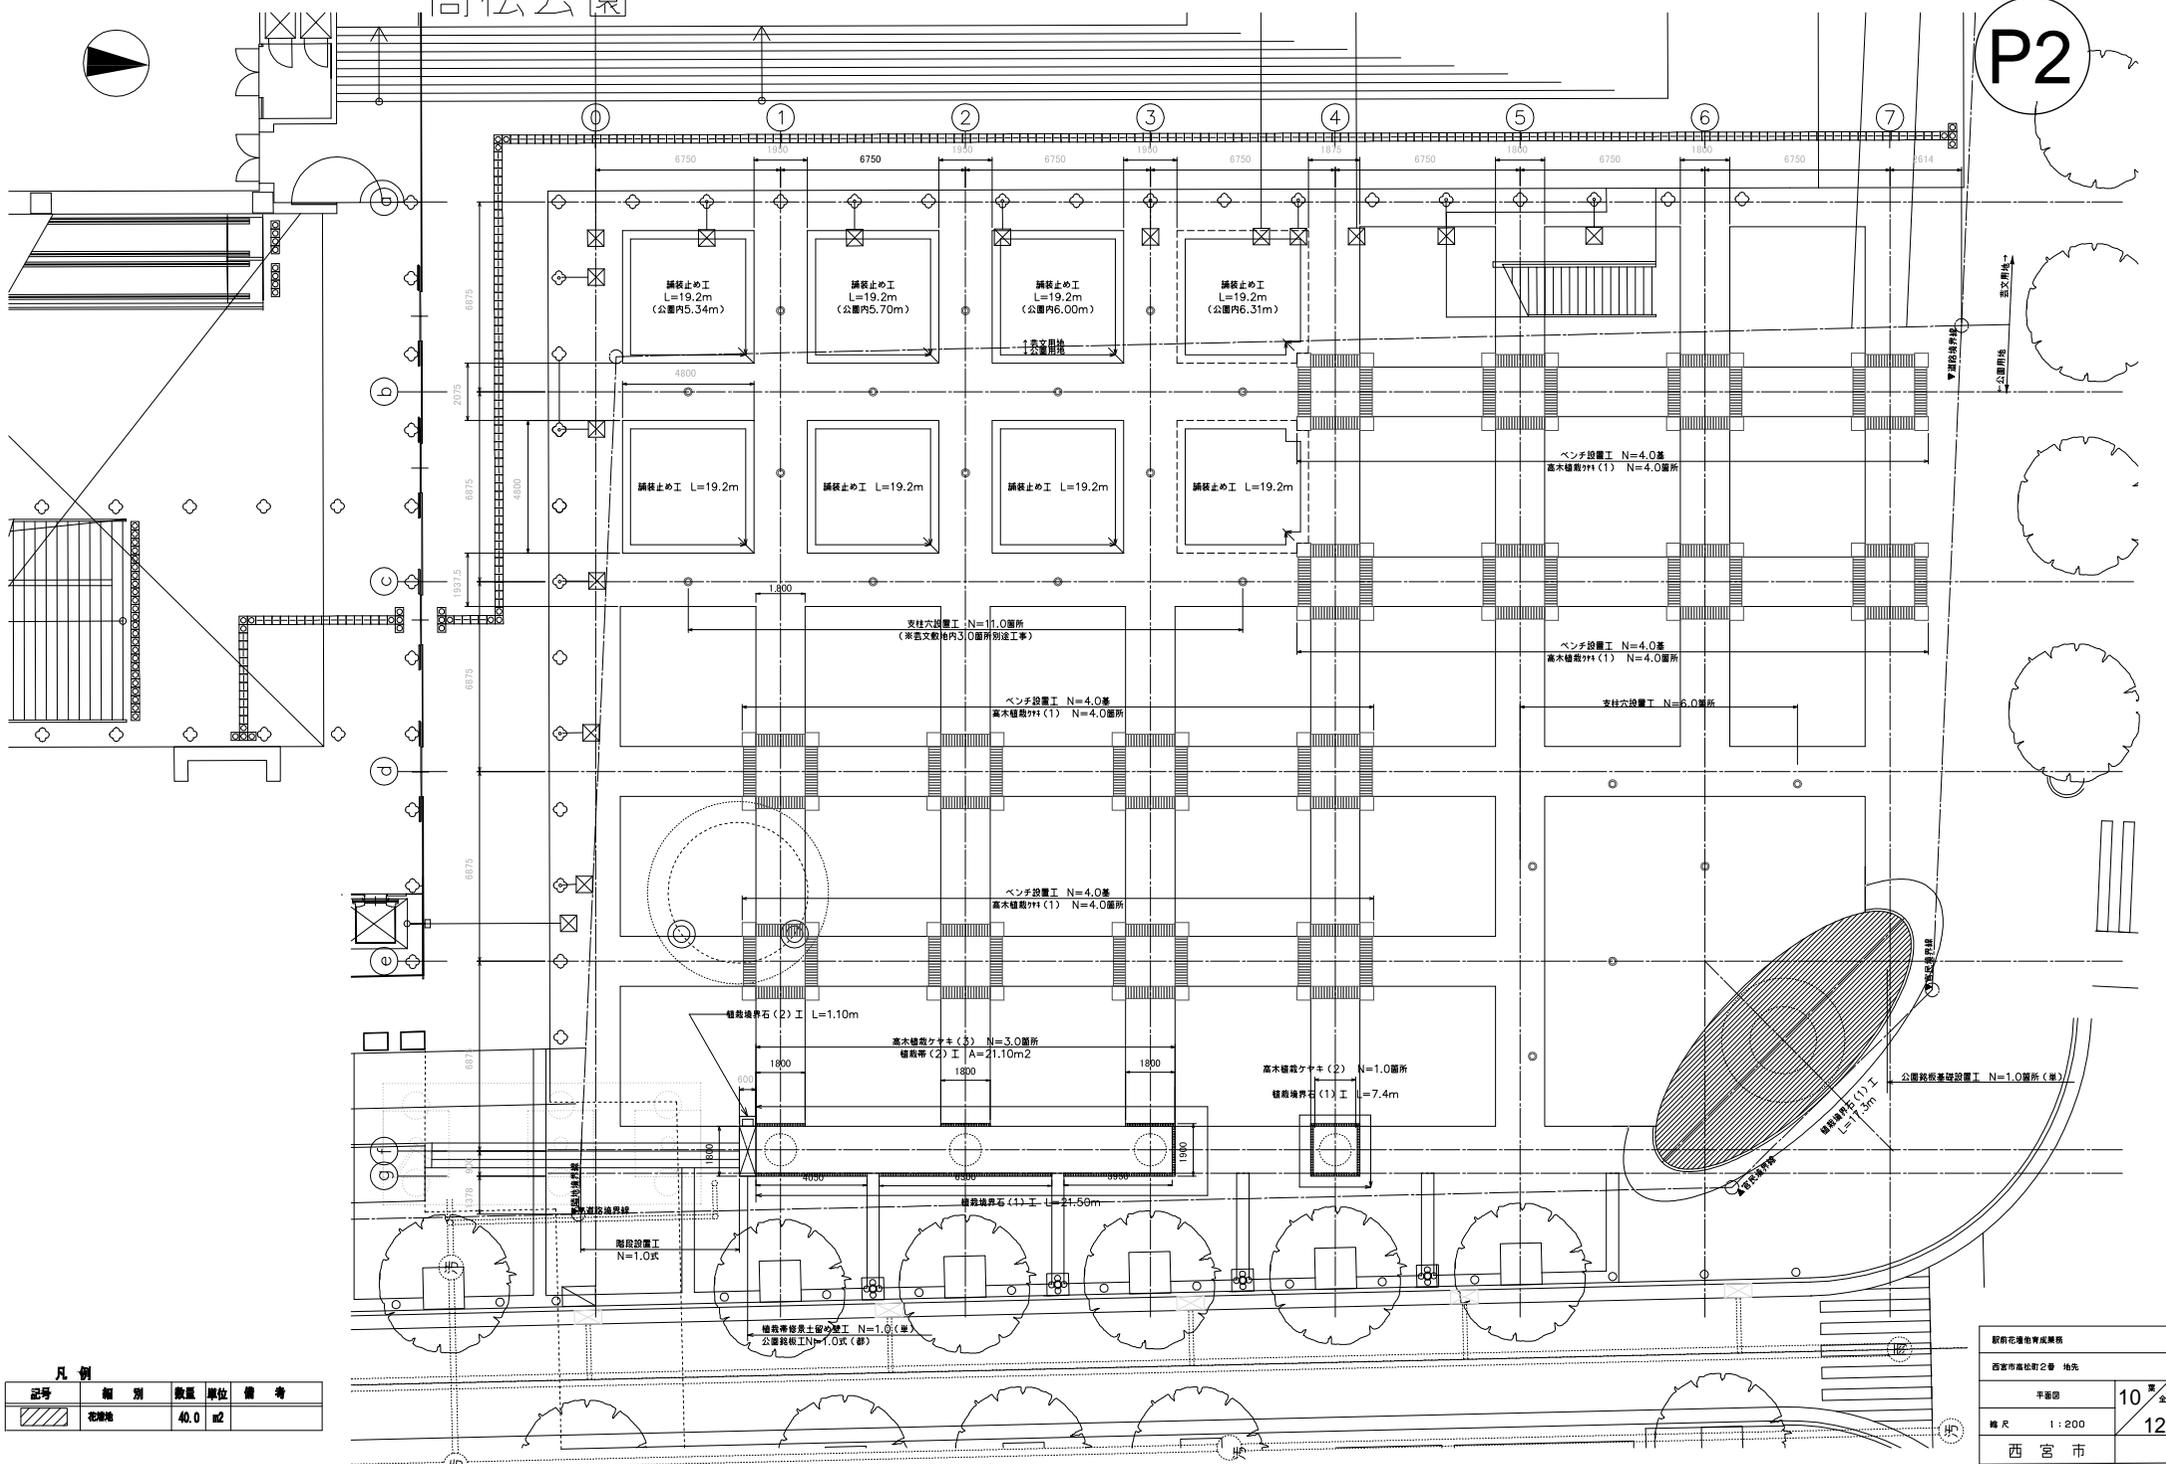

### 凡例

記号	種別	数量	単位	備考
	花壇地	40.0	m <sup>2</sup>	

設計花壇物産成業所		10	頁
西宮市農林部公園課 地先			
平面図		10	頁
縮尺 1:200			
西宮市		12	頁

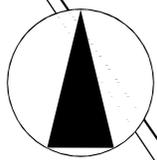

戸田緑地

戸田町

P3

幹15号線  
(市役所前線)

新橋

西126号線

戸田緑地

六湛寺川


西128号線

寿橋

凡例

記号	細別	数量	単位	備考
	花壇地	6.0	m2	

駅前花壇他育成業務	
戸田町 2番 地先	
平面図	11 葉全
縮尺 1:250	12
西宮市	

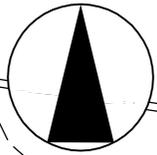

# 東三公園

西94号線

P4

## 東三公園

幹15号線  
(市役所前線)

石在町

### 凡例

記号	細別	数量	単位	備考
	花壇地	252	0 m <sup>2</sup>	
	周辺地除草	193	2 m <sup>2</sup>	
	フラワーポール	3	0 基	自動灌水

駅前花壇他育成業務	
石在町 18番 地先	
平面図	12 葉全
縮尺 1:400	12
西宮市	