

開発事業受付簿

受付番号

K2019-001


受付日	平成31年04月18日	用途地域1	第二種住居
事業主	フジ住宅(株)	用途地域2	
事業場所	甲子園八番町25番2の一部	開発面積	668.14m ²
事業用途	宅地造成	建築高	.00m
代理人	(株)牛場建築設計事務所	階数(地上)	階
担当者	富岡	階数(地下)	階
電話	06-6661-3636	戸(区画)数	3戸

位置図

(別図のとおり)



位置圖

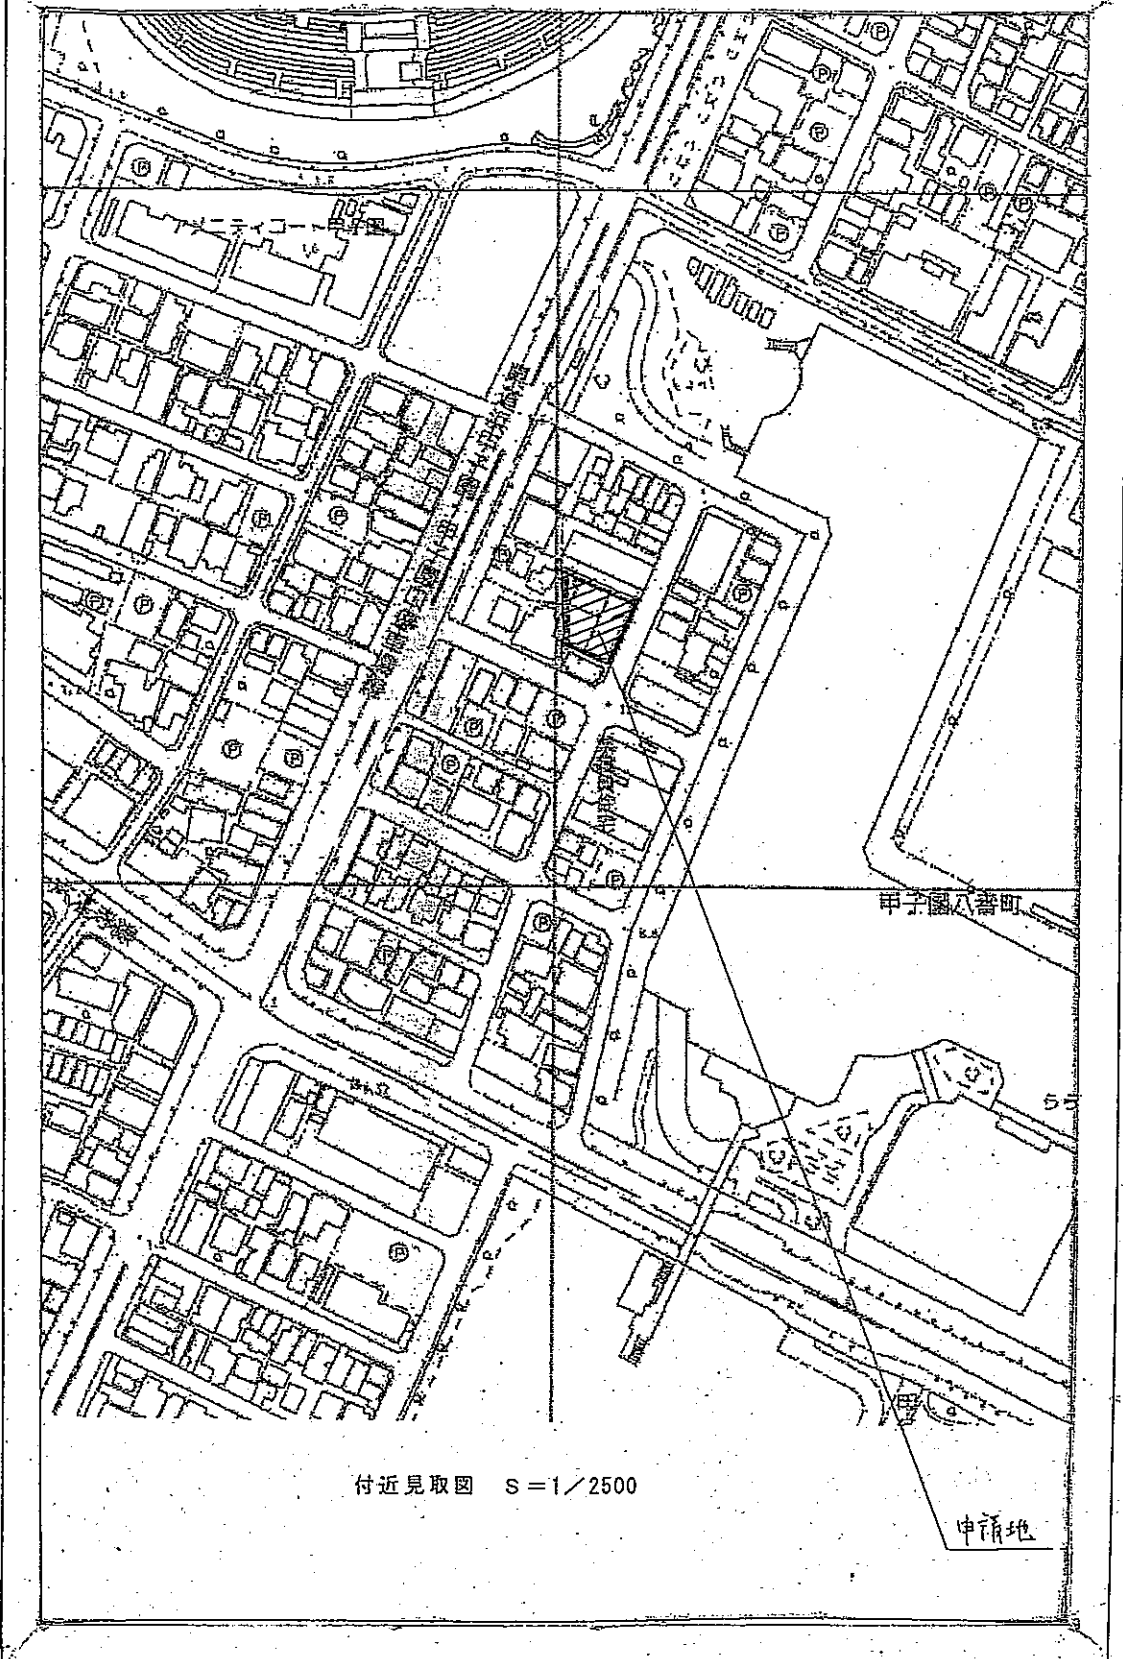

付近見取圖 S = 1/2500

申請地