

【縦覧資料】

阪神間都市計画地区計画の変更（西宮市決定）についての
都市計画の変更案（J R西宮駅南西地区地区計画）

目 次

1. 計画書（変更案）	P.1
2. 理由書（変更案）	P.3
3. 計画図（変更案）	P.4

計 画 書（変更案）

阪神間都市計画地区計画の変更（西宮市決定）

阪神間都市計画 J R 西宮駅南西地区地区計画を次のように変更する。

名 称	J R 西宮駅南西地区地区計画	
位 置	西宮市池田町の一部	
区 域	計画図表示のとおり	
面 積	約 1. 5 h a	
地区計画の目標	<p>当地区は、大阪、神戸という二大都市の中間にあり、本市の南部市街地の中央部に位置するという有利な立地条件に加え、鉄道等による交通の利便性が高いことから、本市における都市核のひとつとして重要な位置にある。</p> <p>当地区では、恵まれた立地条件を活かしつつ、商業・業務機能、居住機能等の集積による土地の合理的な利用を促進するため、容積を適正に配分することにより、計画的な市街地環境の形成を図る。</p>	
区域の整備・開発及び保全に関する方針	土地利用に関する方針	<p>地区全体における都市機能の更新及び合理的な土地利用の促進を図るため、当地区を次の3地区に区分し、土地利用に関する方針を次のとおり定める。</p> <ol style="list-style-type: none"> 1. A地区（卸売市場地区）では、周辺住環境と調和した低層利用の卸売市場施設等の整備を図る。 2. B地区（沿道施設地区）では、国道2号沿道の立地を活かし、ロードサイド型の商業・業務施設等の整備を図る。 3. C地区（複合施設地区）では、土地の高度利用を行うとともに、恵まれた交通条件を活かし、優良な都市型居住機能及び商業・業務等の都市機能の集積を図ることにより、快適で良好な中心市街地の形成を図る。 4. 各地区の道路に面する部分においては、歩道と一体的な公開空地を確保し、ゆとりと潤いのある歩行者空間を整備する。
	地区施設の整備の方針	<ol style="list-style-type: none"> 1. 広場、歩行者用通路などの整備においては、都市核にふさわしいアメニティ豊かな空間形成を図る。 2. 安全で良好な地区環境の形成を図るため、地区内にオープンスペースを確保するなど、中心市街地にふさわしい都市空間形成を図る。
	建築物等の整備の方針	<p>各地区の特性を活かし、にぎわいを創出するよう、建築物の用途、意匠等に配慮するとともに、地区全体が秩序と風格ある都市景観の形成を図る。</p> <ol style="list-style-type: none"> 1. 道路に面する建築物については、低層部の用途、意匠等に配慮するとともに、壁面後退により歩道と一体となった快適でゆとりのある歩行者空間の形成を図る。 2. 大規模な建築物については、地区のシンボルとなるような意匠に努めるとともに、ランドマークとして美しいスカイラインの形成を図る。 3. 屋外広告物については、掲出位置、規模、形状、色彩などの基準化に努め、にぎわいのなかにも秩序のある都市景観の形成を図る。


地区 整備 計画 に関する 事項	地区施設の 配置及び規模		広場A：約1,600㎡（計画図表示のとおり） 広場B：約30㎡（計画図表示のとおり・内空高さ7m以上確保） 歩行者用通路：幅員約4m、延長約70m（計画図表示のとおり）			
	建 築 物 等 に 関 す る 事 項	地区の 区分	名称	A地区（卸売市場地区）	B地区（沿道施設地区）	C地区（複合施設地区）
			面積	約0.6ha	約0.1ha	約0.6ha
		建築物の用途の 制限	次に掲げる建築物は建築してはならない。 1. 風俗営業等の規制及び業務の適正化等に関する法律第2条第5項に規定する性風俗関連特殊営業の用途に供するもの。			
		建築物の容積率の 最高限度	8/10	30/10	50/10	
		建築物の容積率の 最低限度	2/10	10/10	20/10	
		建築物の建蔽率の 最高限度	8/10	8/10	8/10	
		建築物の敷地面積 の最低限度	1,000㎡	1,000㎡	1,000㎡	
		建築物の建築面積 の最低限度	200㎡	200㎡	200㎡	
		建築物の高さの 最高限度	20m ただし、敷地境界線から建築物の外壁又はこれに代わる柱の面までの距離を1.0m以上とする場合は、30mとすることができる。		160m	
		壁面の位置の制限	道路境界線から建築物の外壁又はこれに代わる柱の面までの距離は、次に掲げる数値以上とする。 1. 計画図に表示する部分は、道路境界線から1.0m		敷地境界線から建築物の外壁又はこれに代わる柱の面までの距離は、次に掲げる数値以上とする。 1. 計画図に表示する部分は、敷地境界線から1.0m	
		建築物の形態又は 意匠の制限	1. 建築物の外観は形態、意匠に配慮し、特に建築物の屋根、外壁その他戸外から望見される部分の色彩は、原則として原色及び蛍光色を避ける。ただし、アクセントとして原色及び蛍光色を使用する場合はこの限りでない。 2. 広告物（公共用目的で設置するもの又は冠婚葬祭等の目的で一時的に設置するものは除く。）は、次の各号に掲げるものについては設置しないものとする。 (1) 形状、色彩、意匠その他表示方法がまちなみの統一感を著しく損なうもの。 (2) 建築物から突出した広告物で壁面からの突出距離が1mを超えるもの又は地面から広告物の下端までの高さが2.5m未満のもの。 (3) 自己の敷地に建植する広告物（広告塔、広告板等）で壁面の位置の制限を受ける部分に設置するもの。			
		かき又はさくの 構造の制限	防犯上又は意匠上かき又はさくを設置する場合は、生垣等による緑化に努めるものとする。			

理 由 書（変更案）

当地区では、J R西宮駅の南西に位置する老朽化した卸売市場の再生整備を推進するとともに、恵まれた立地条件を活かした土地の合理的かつ健全な高度利用を促進し、都市核にふさわしいにぎわいと魅力ある都市空間の形成を図るため、平成30年9月1日付で阪神間都市計画J R西宮駅南西地区地区計画を都市計画決定した。

一方、当地区計画C地区に新設する複合施設棟と、東側隣地建築物との十分な棟間距離の確保や、C地区における商業空間と一体となったオープンスペースの確保など、更に都市景観や周辺環境に配慮した安全・安心で快適な中心市街地の形成を図るため、J R西宮駅南西地区第一種市街地再開発事業の施設計画見直しに伴い、地区施設である広場及び歩行者用通路の配置を変更するものである。

J R西宮駅南西地区地区計画 計画図（変更案） 1:1,200

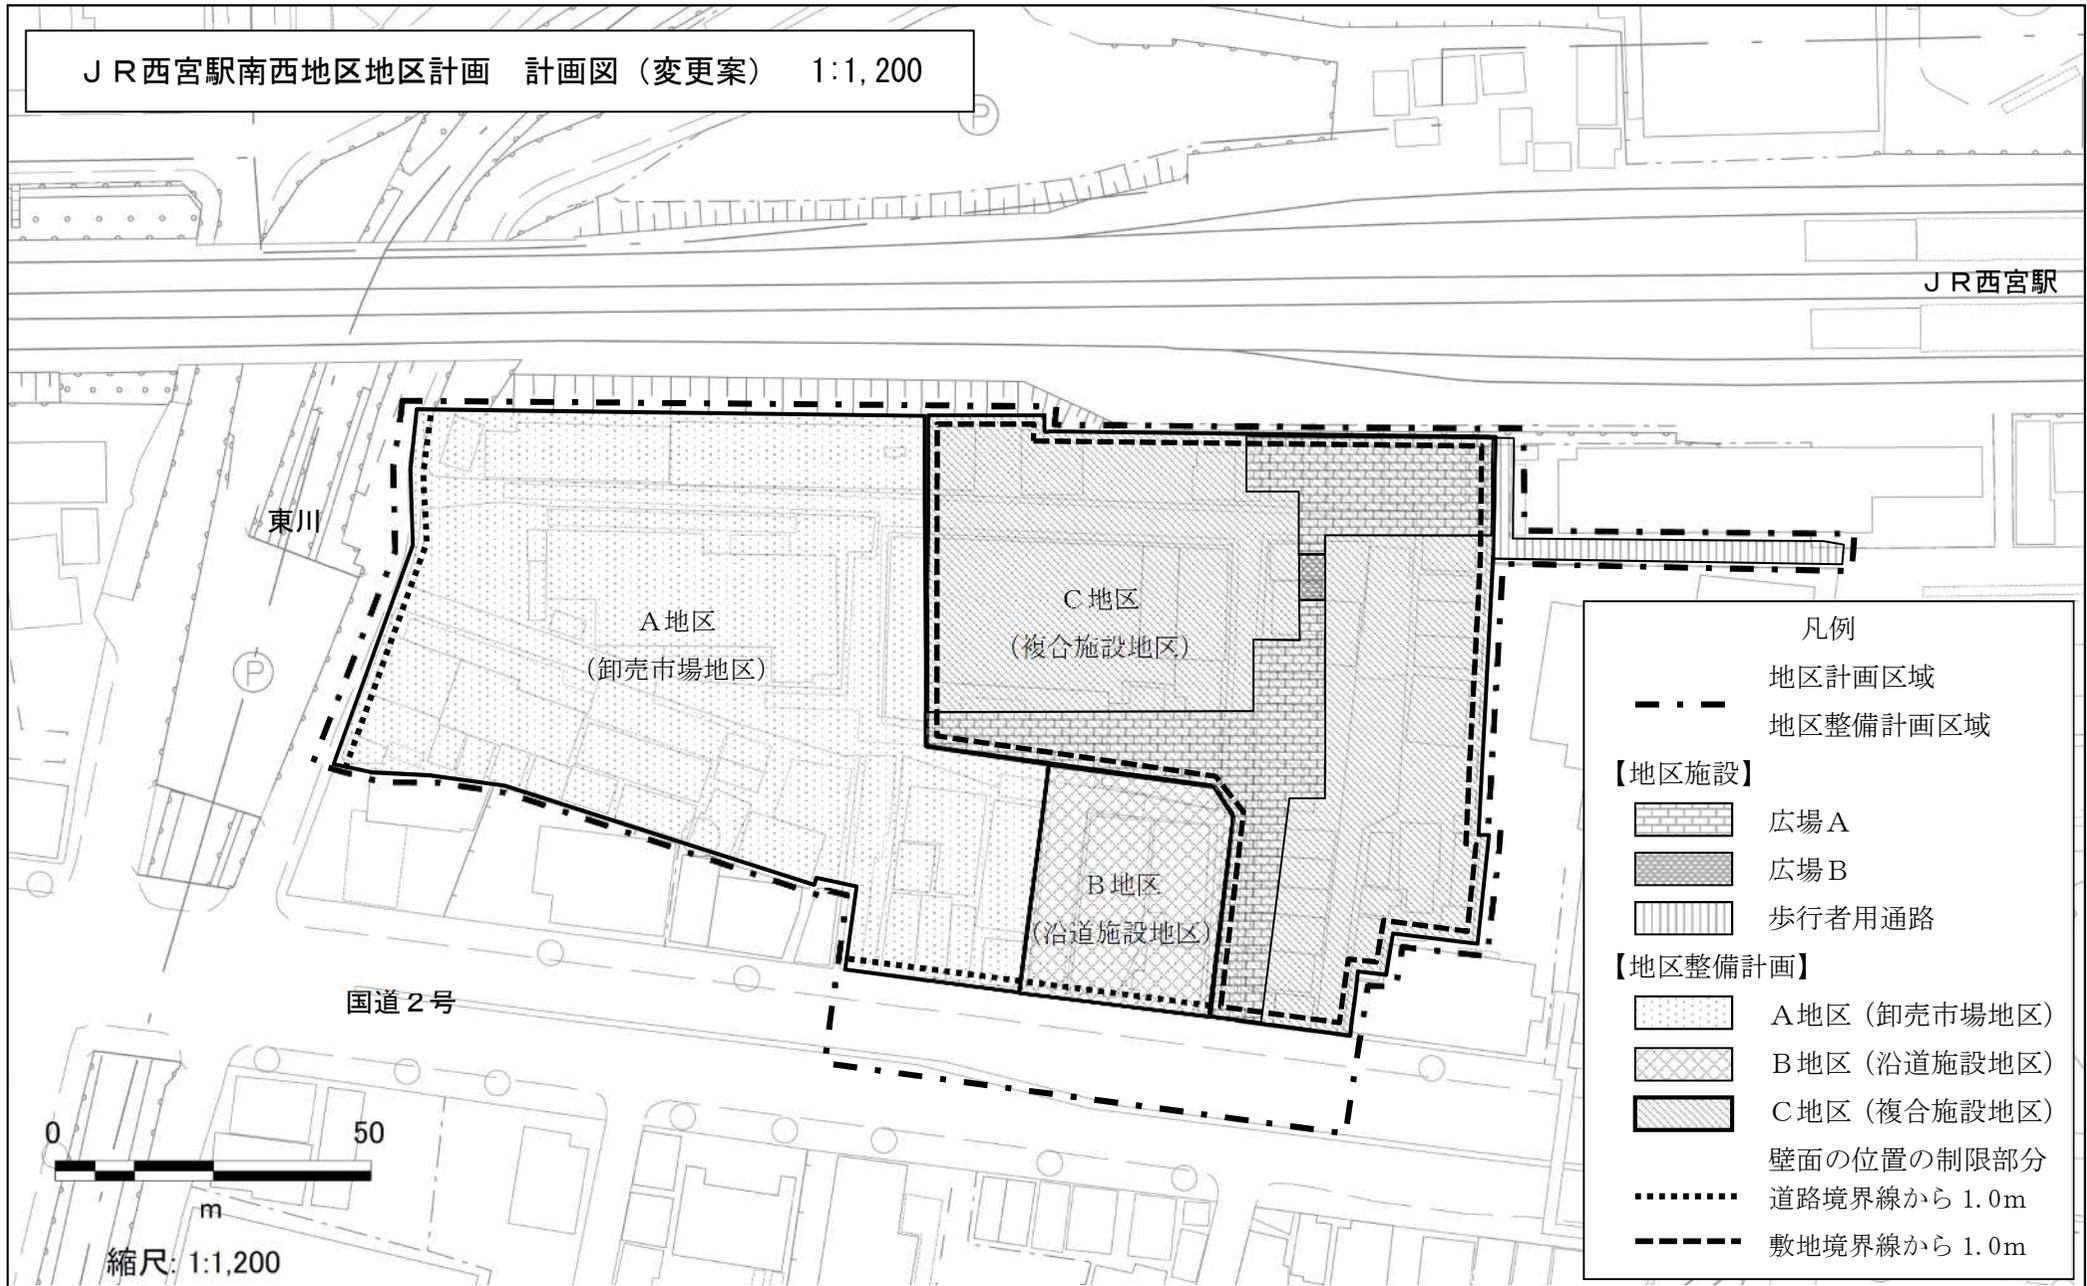

凡例


地区計画区域
地区整備計画区域

【地区施設】

-  広場 A
-  広場 B
-  歩行者用通路

【地区整備計画】

-  A地区（卸売市場地区）
-  B地区（沿道施設地区）
-  C地区（複合施設地区）
-  壁面の位置の制限部分
道路境界線から 1.0m
-  敷地境界線から 1.0m

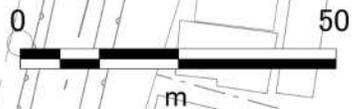

縮尺: 1:1,200