
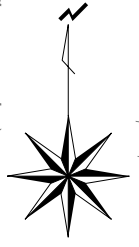


# 六湛寺東地区参考図

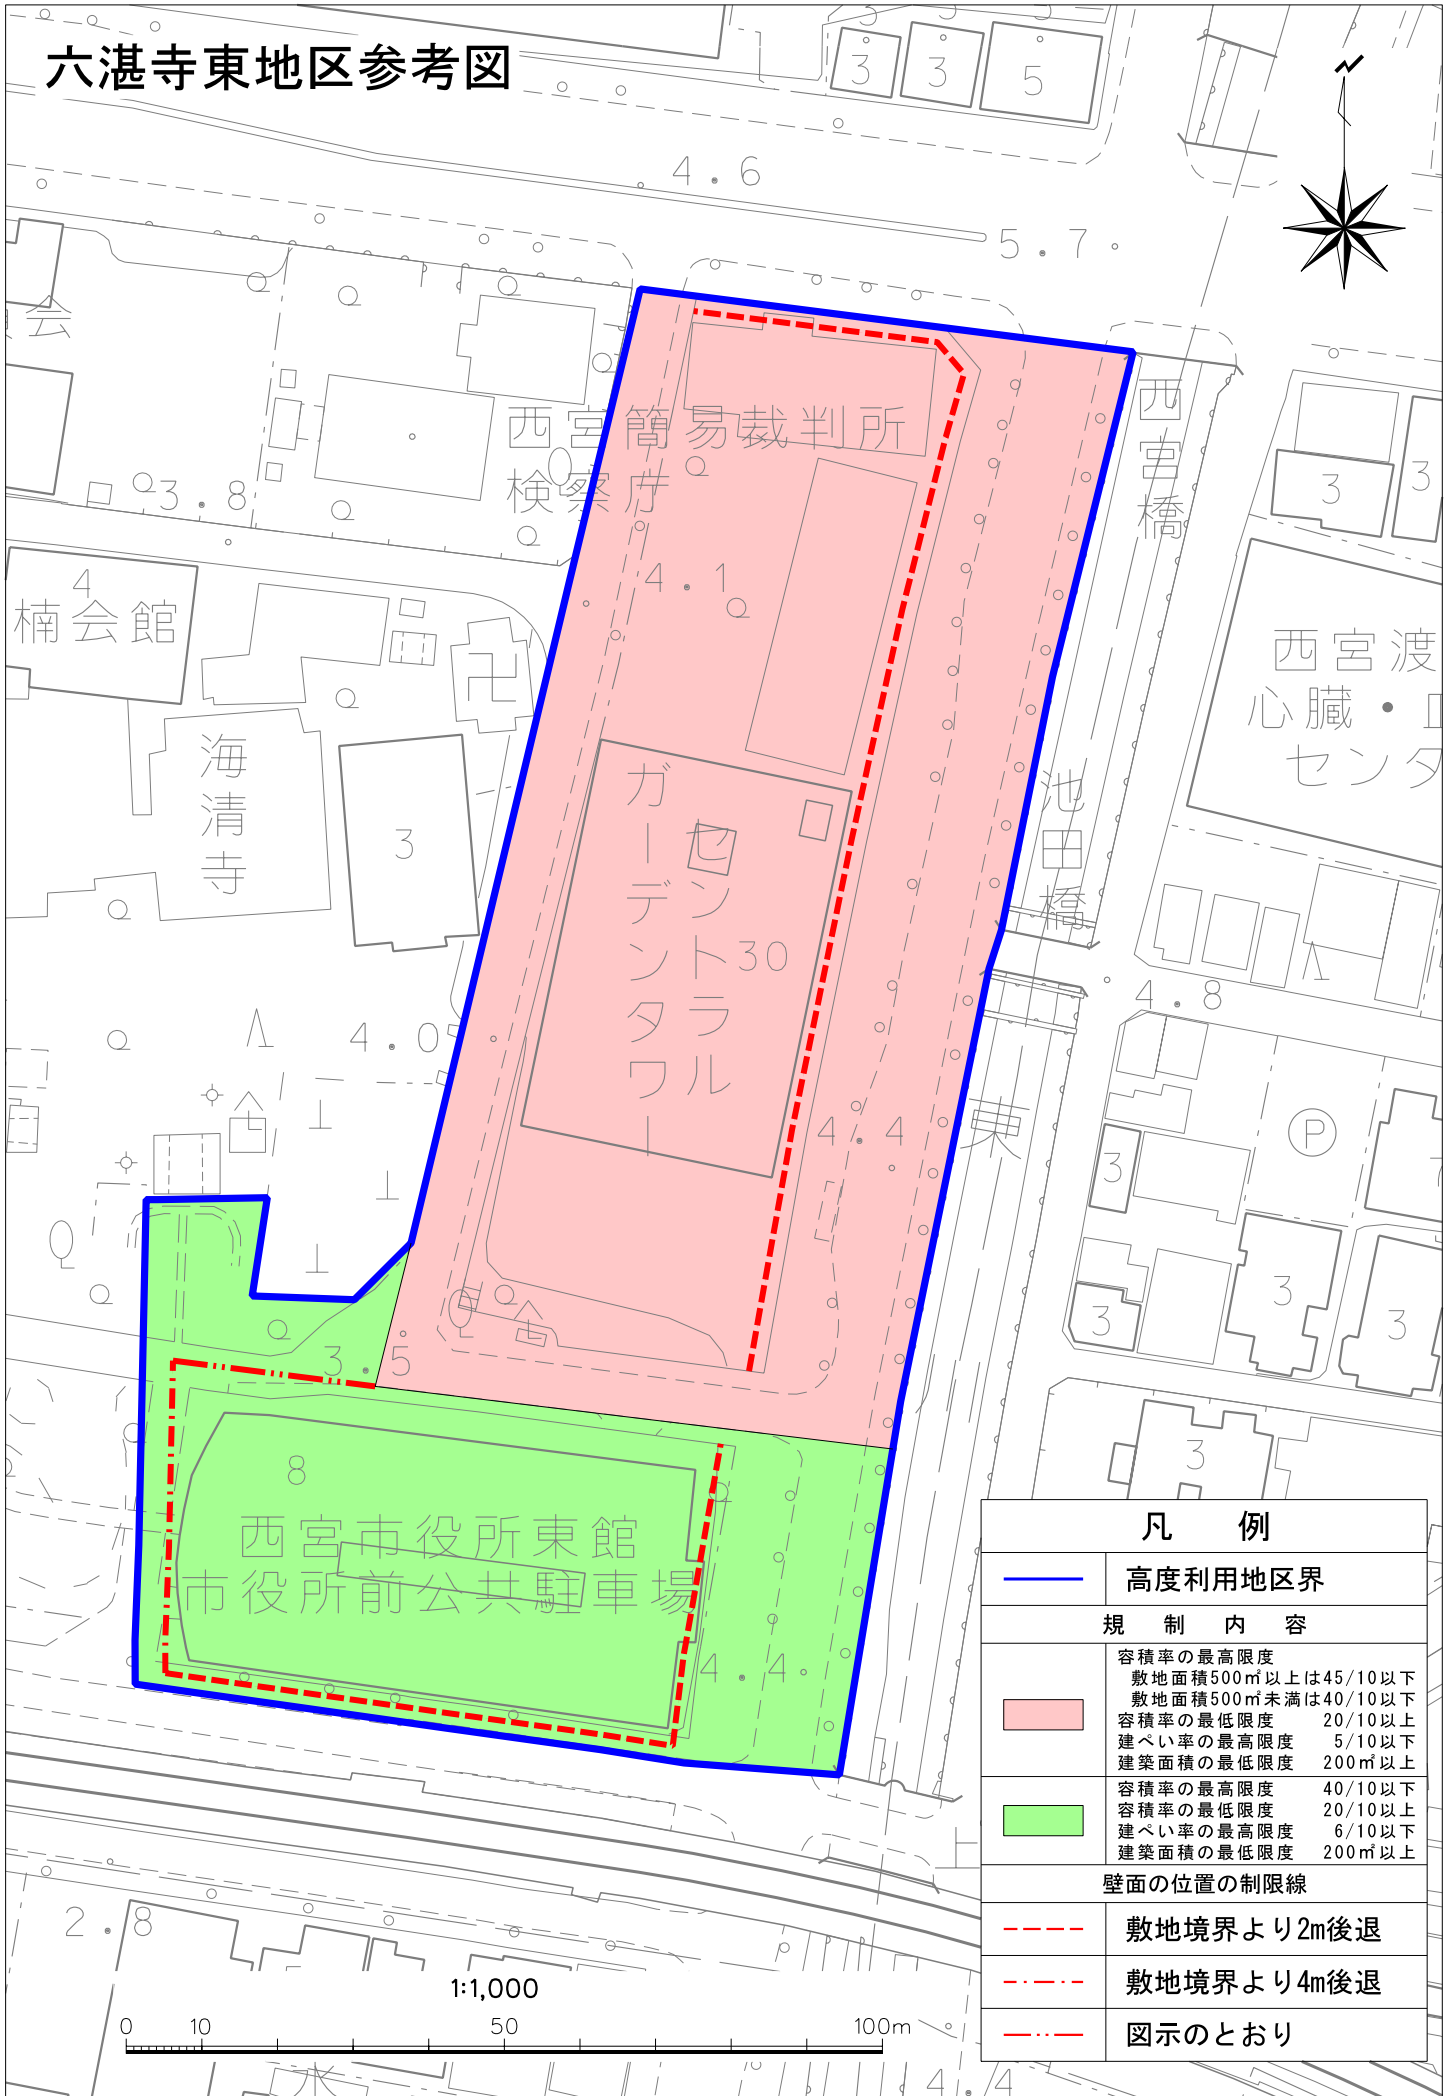

## 凡 例

|           |  |
|-----------|--|
|           | 高度利用地区界  |
| 規 制 内 容   |  |
|           | 容積率の最高限度<br>敷地面積500㎡以上は45/10以下<br>敷地面積500㎡未満は40/10以下<br>容積率の最低限度 20/10以上<br>建ぺい率の最高限度 5/10以下<br>建築面積の最低限度 200㎡以上 |
|           | 容積率の最高限度 40/10以下<br>容積率の最低限度 20/10以上<br>建ぺい率の最高限度 6/10以下<br>建築面積の最低限度 200㎡以上                                     |
| 壁面の位置の制限線 |  |
|           | 敷地境界より2m後退   |
|           | 敷地境界より4m後退   |
|           | 図示のとおり   |

1:1,000

