
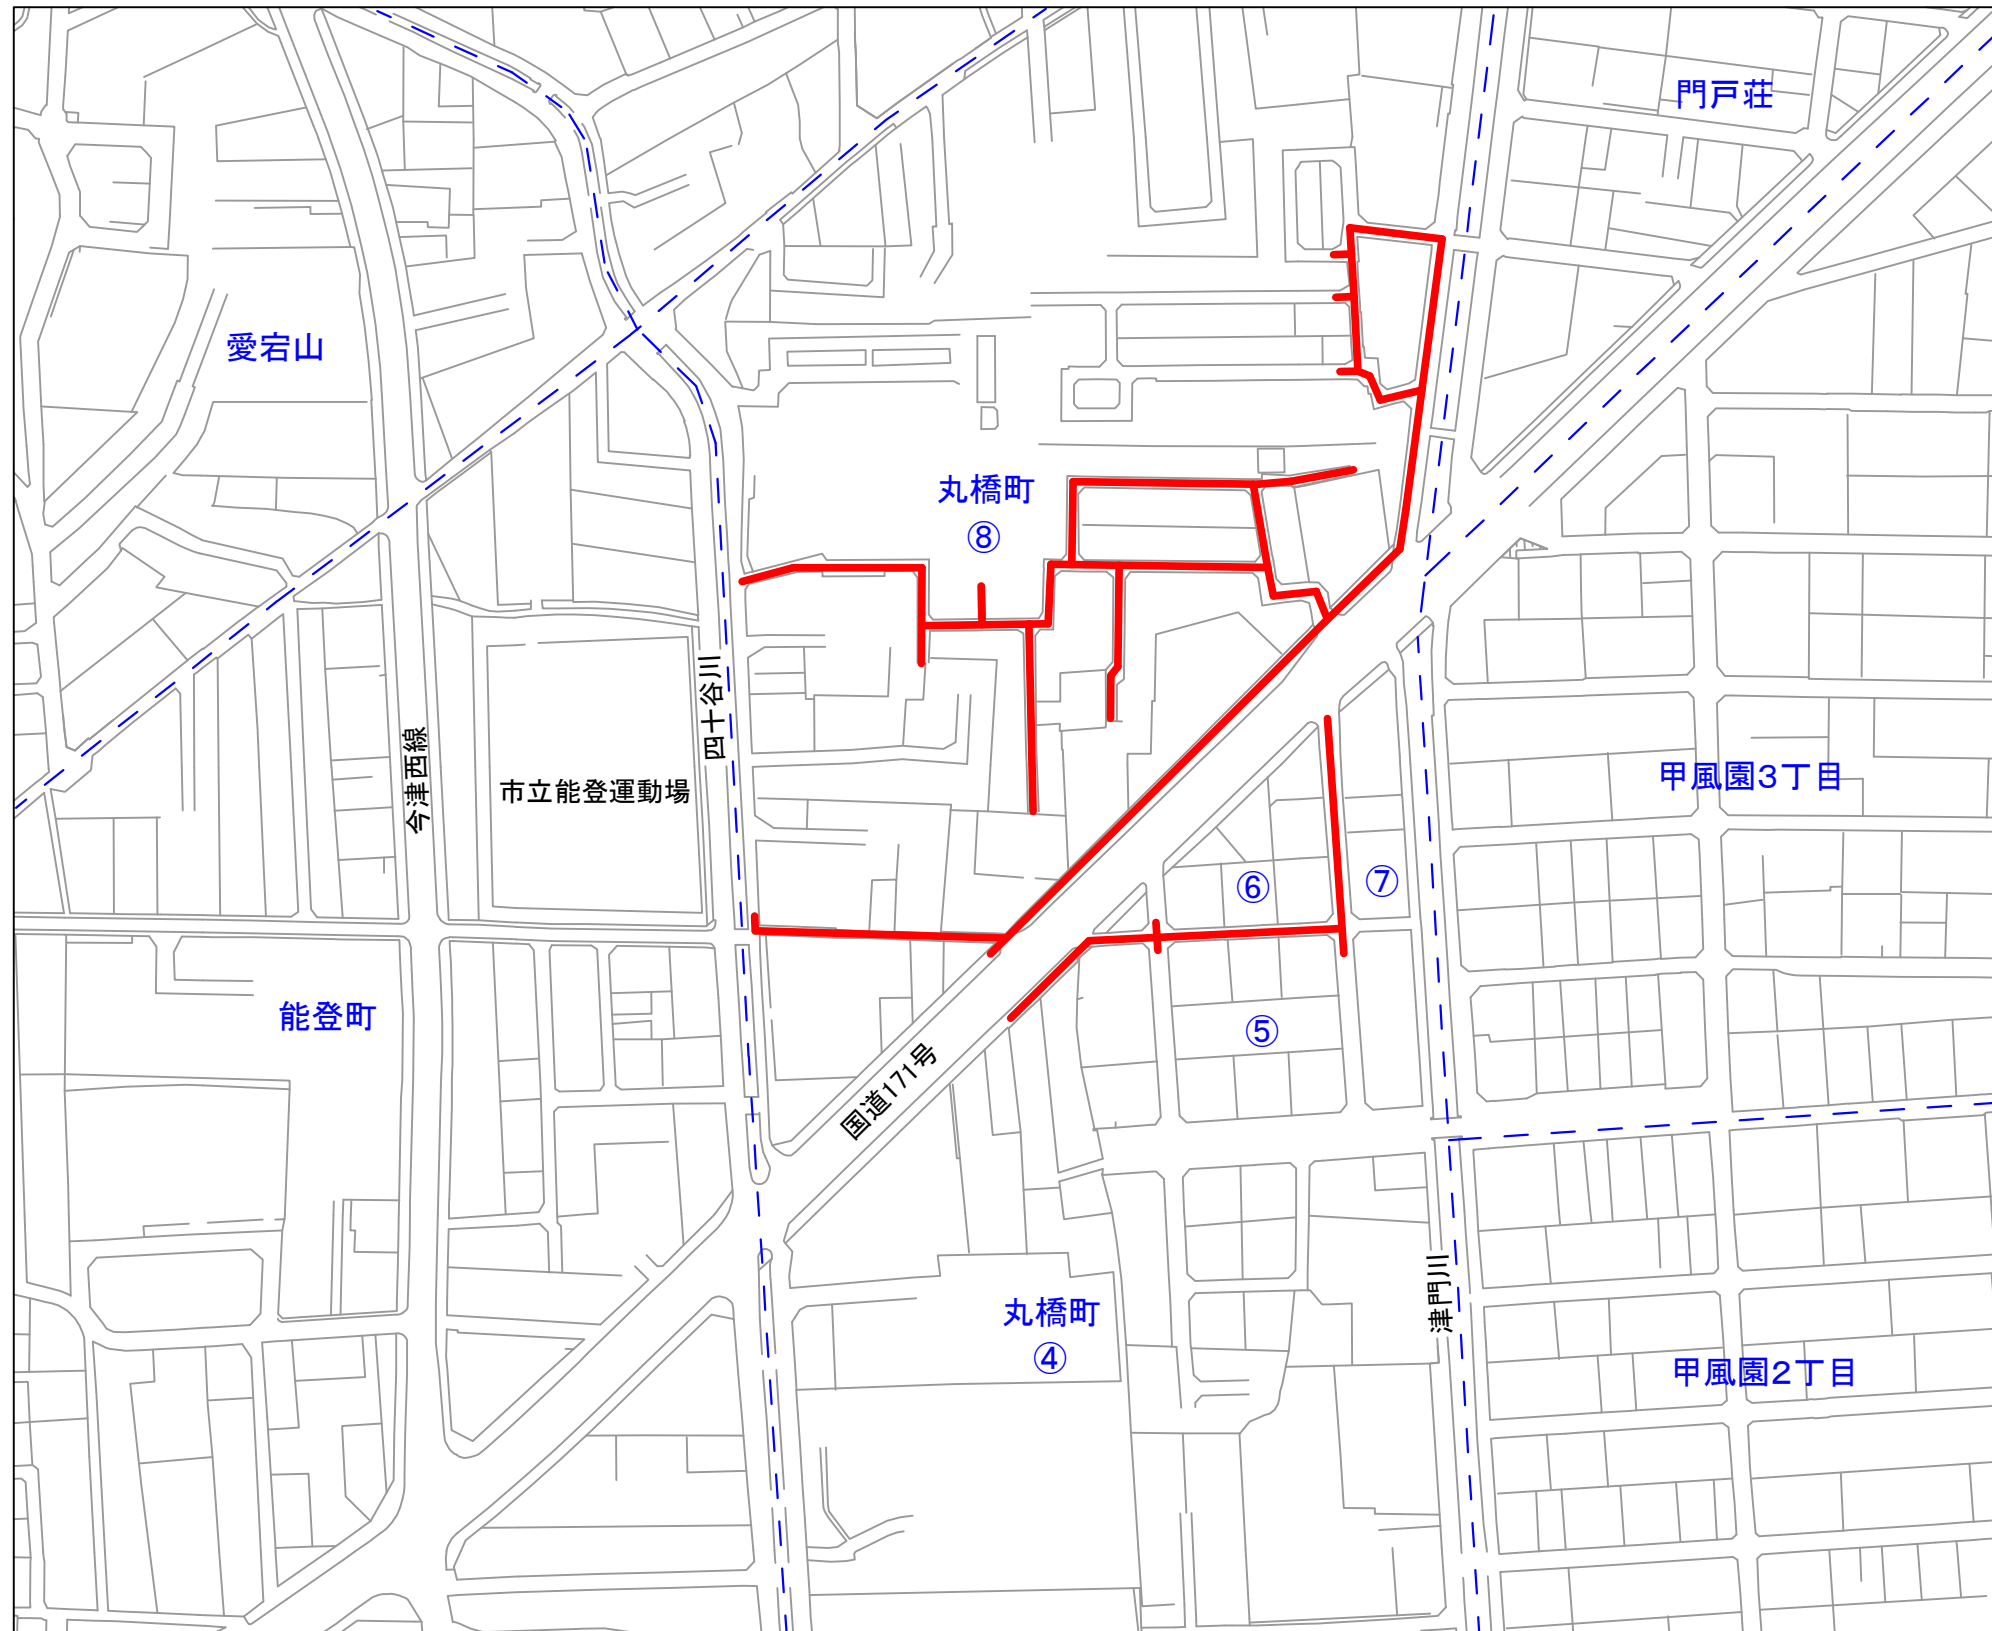


位置図

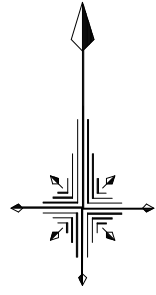

— 工事場所