

令和3年8月16日
(2021年)

西宮市立津門市民館の開設について（お知らせ）

市民集会施設「大筒市民館」（津門大筒町7番29号）は、未耐震施設で老朽化も進んでいることから、津門綾羽町の市営住宅跡地に移転建替えを行い、新たに「津門市民館」として開設します。

「津門市民館」は、5つの集会室と和室、調理室を備えており、市民相互の親睦や文化活動に利用することが出来ます。

施設の概要等につきましては、下記及び別紙のとおりです。

記

1 施設概要

(1) 名称及び住所

津門市民館 西宮市津門綾羽町6番12号

(2) 構造

軽量鉄骨造 平屋建て

(3) 面積

建築面積：425.83 m² 延床面積：411.07 m²

(4) 部屋

集会室5室、和室、調理室

2 供用開始

令和3年9月1日（水）

3 その他

オープニングセレモニーについては、地域からの要望を踏まえ、市との共催による開催を計画していますが、今後の新型コロナウイルスの感染状況を踏まえ可否を決定します。

以上


位置図




外観イメージ



館内図

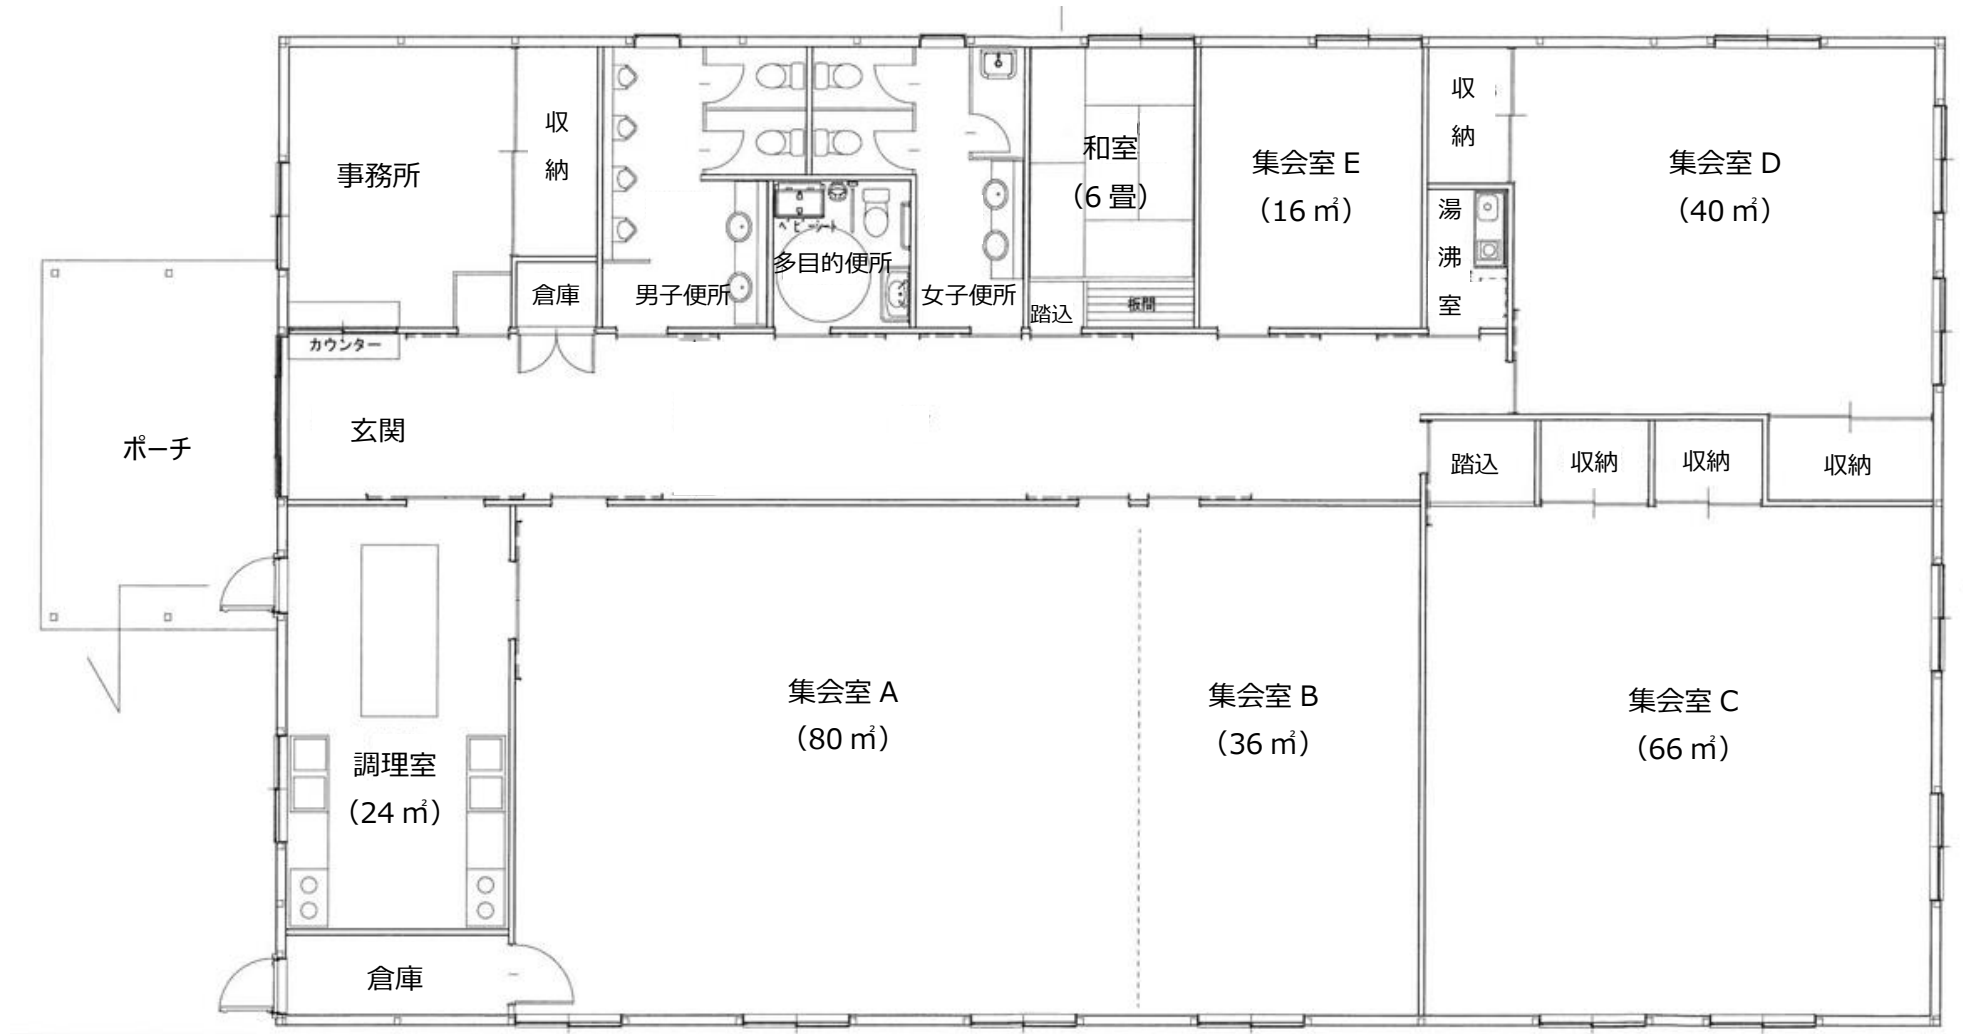

配置図

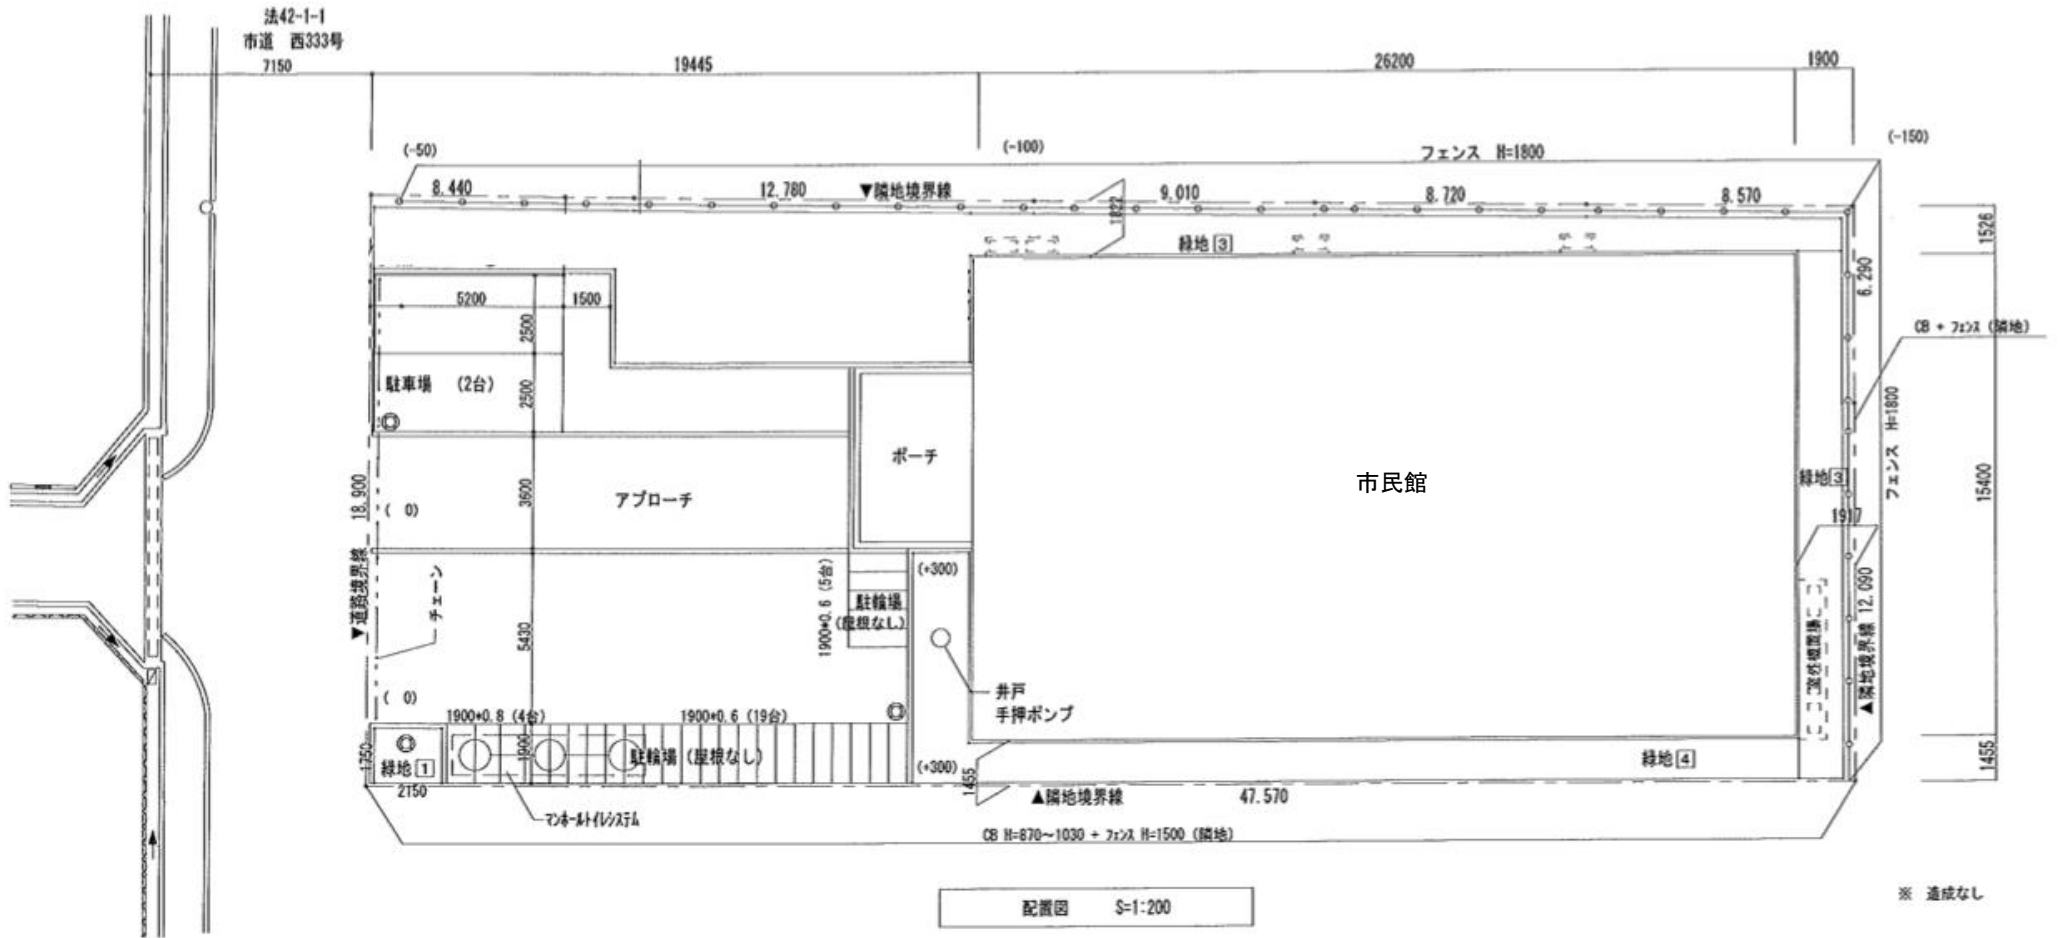

配置図 S=1:200

※ 達成なし