


位置図

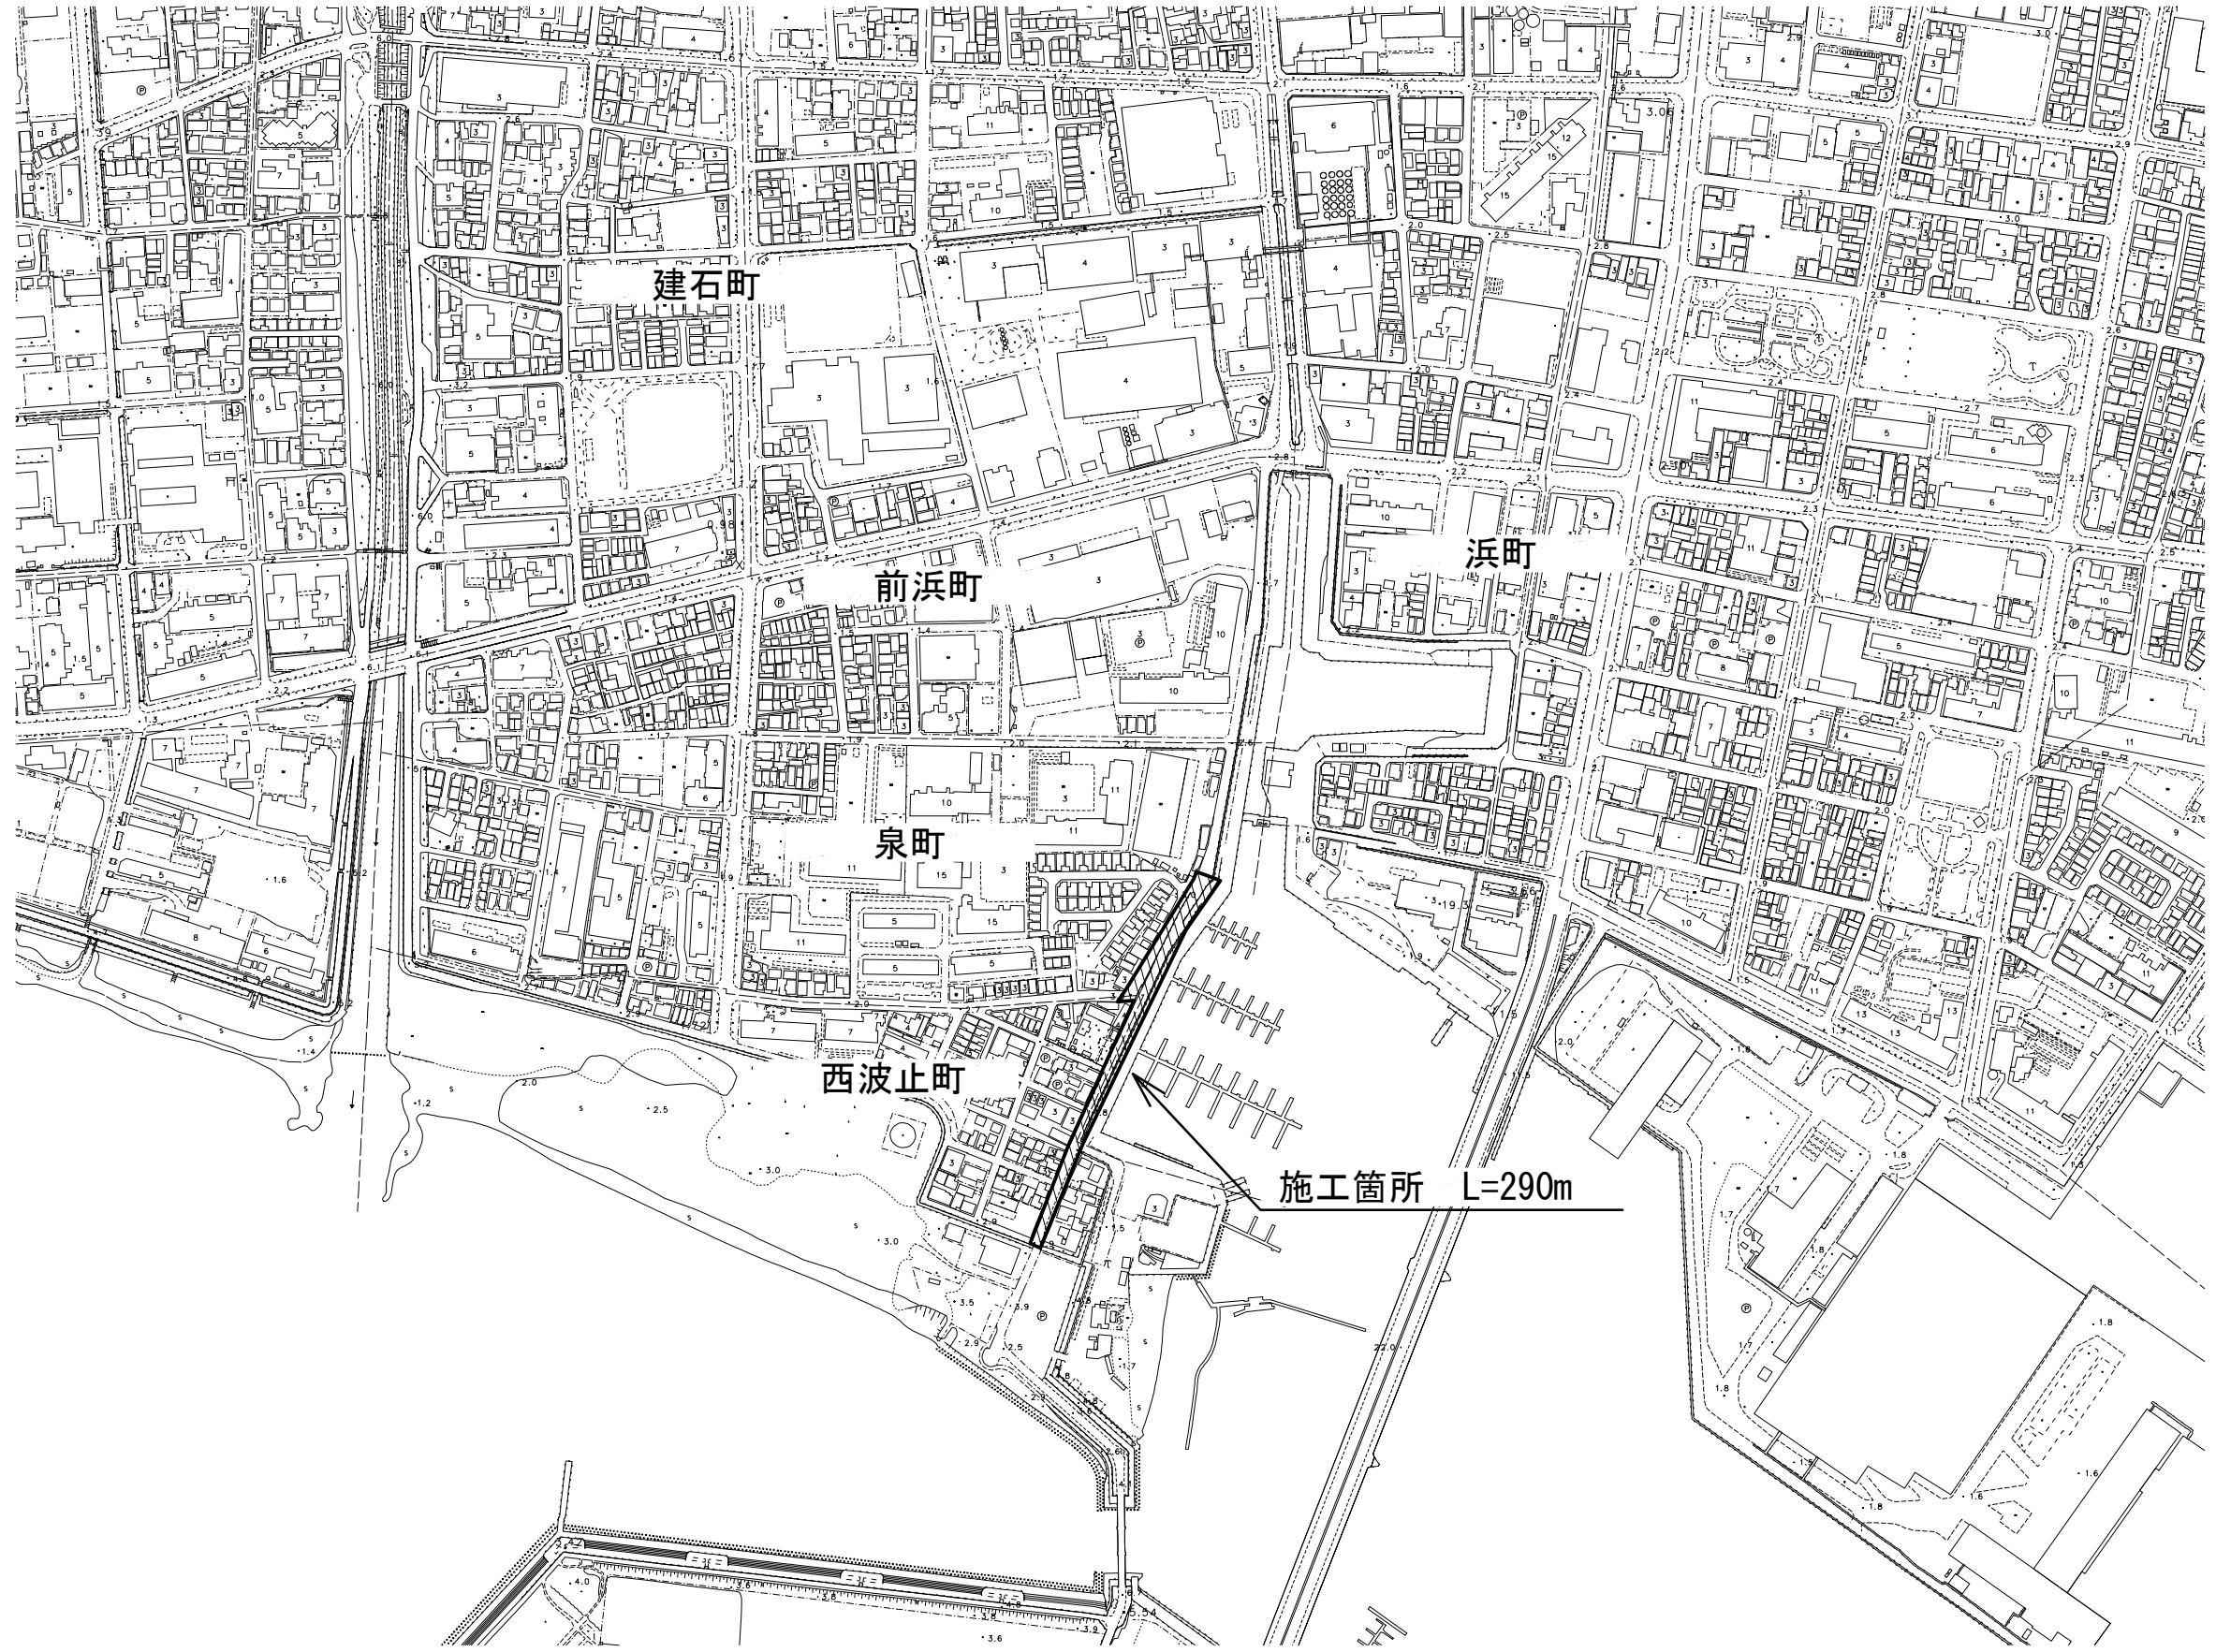

建石町

前浜町

浜町

泉町

西波止町

施工箇所 L=290m