
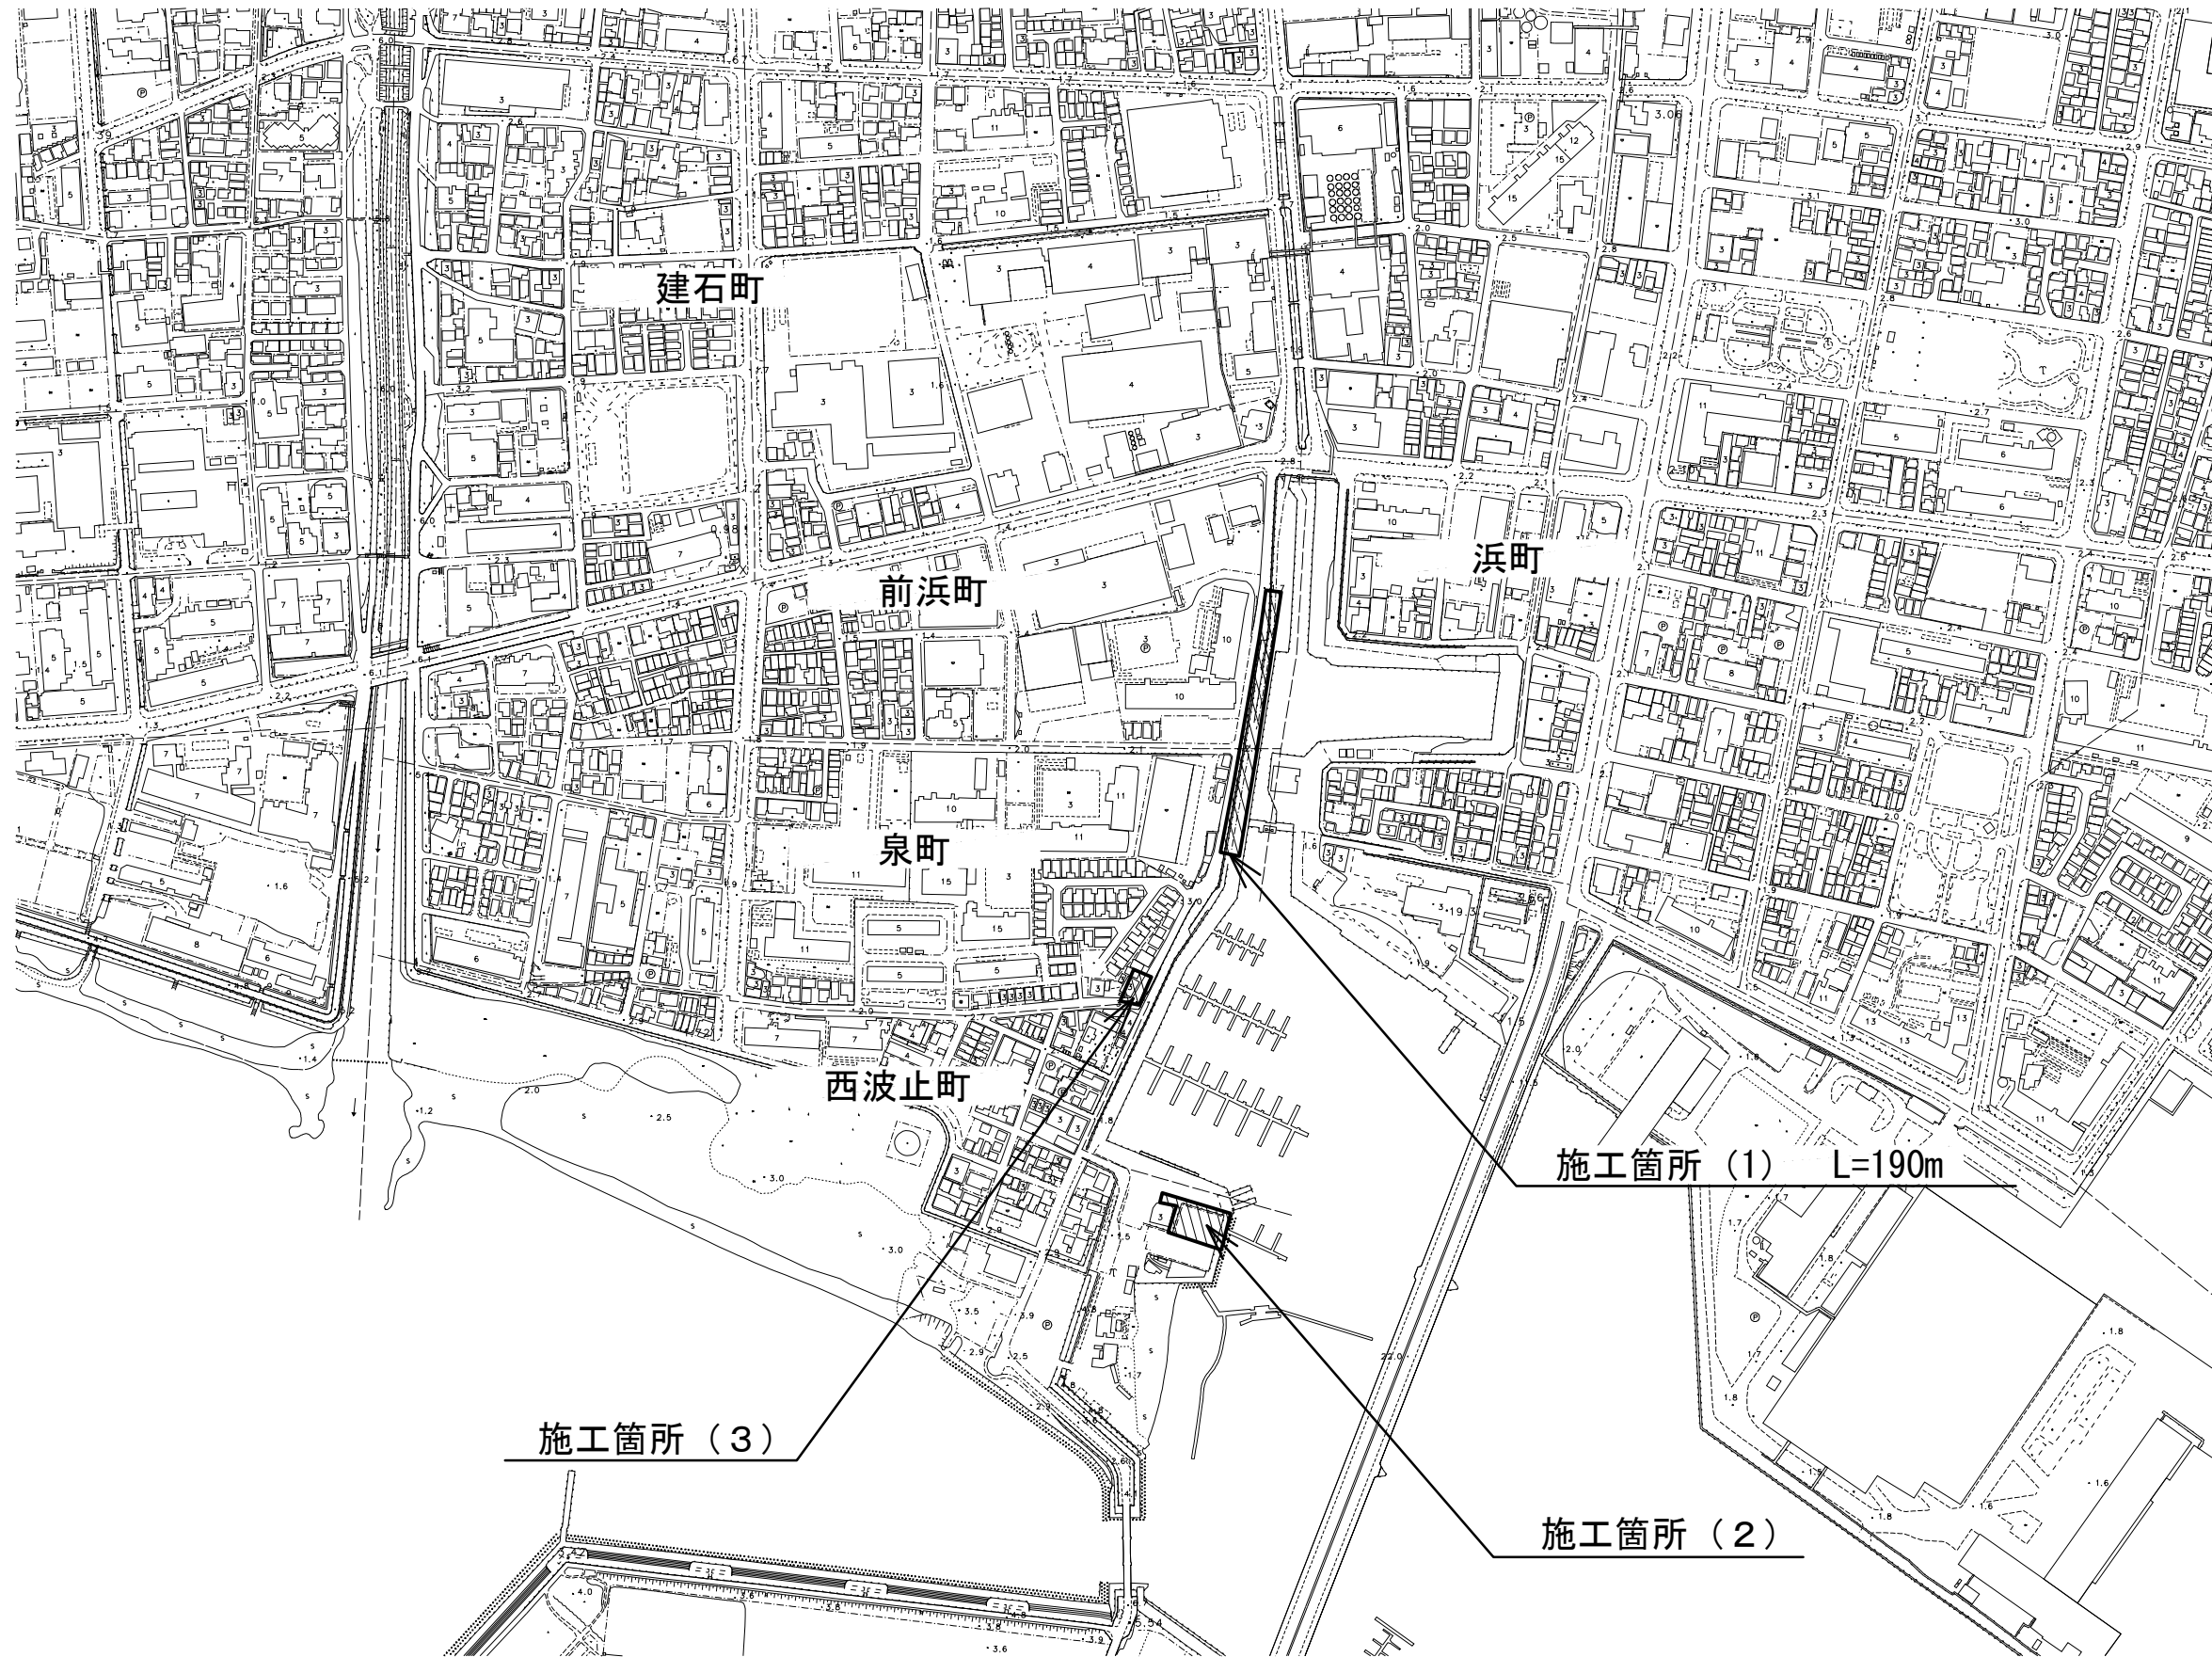


# 位置図

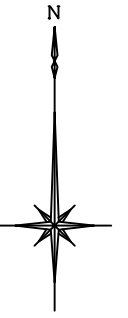

令和5年度 西第178号線道路改良（前浜町外）工事	
西宮市道西第178号線外	
西宮市 前浜町 外	
位置図	
縮尺 S=1:5,000	業 1 全
西宮市	19