

## 令和5・6年度 安井小学校運動場他整備工事 概要

・ 工事内容：安井小学校運動場の整備工事、体育館の外構工事  
 周辺道路の改築工事（西 470 号線、西 462 号線）

・ 予定工期：令和5年7月上旬～令和7年1月  
 施工業者は7月上旬頃決定（7・8月は準備工）


・ 予定工程表

工事箇所	年 月	令和5年(2023年)				令和6年(2024年)													
		9	10	11	12	1	2	3	4	5	6	7	8	9	10	11	12		
運動場		北・東擁壁		東・南擁壁				運動場整備											
北側道路		北側道路改築																	
東側道路		東側道路改築				アスファルト舗装													
南側道路																南側道路改築			
体育館																外構整備			
植栽																植栽			

※施工時期は変更の可能性があります


工事担当課：西宮市土木局公園緑化部公園緑地課  
 整備チーム 南部、岡井  
 TEL 0798-35-3615

# 運動場 計画平面図

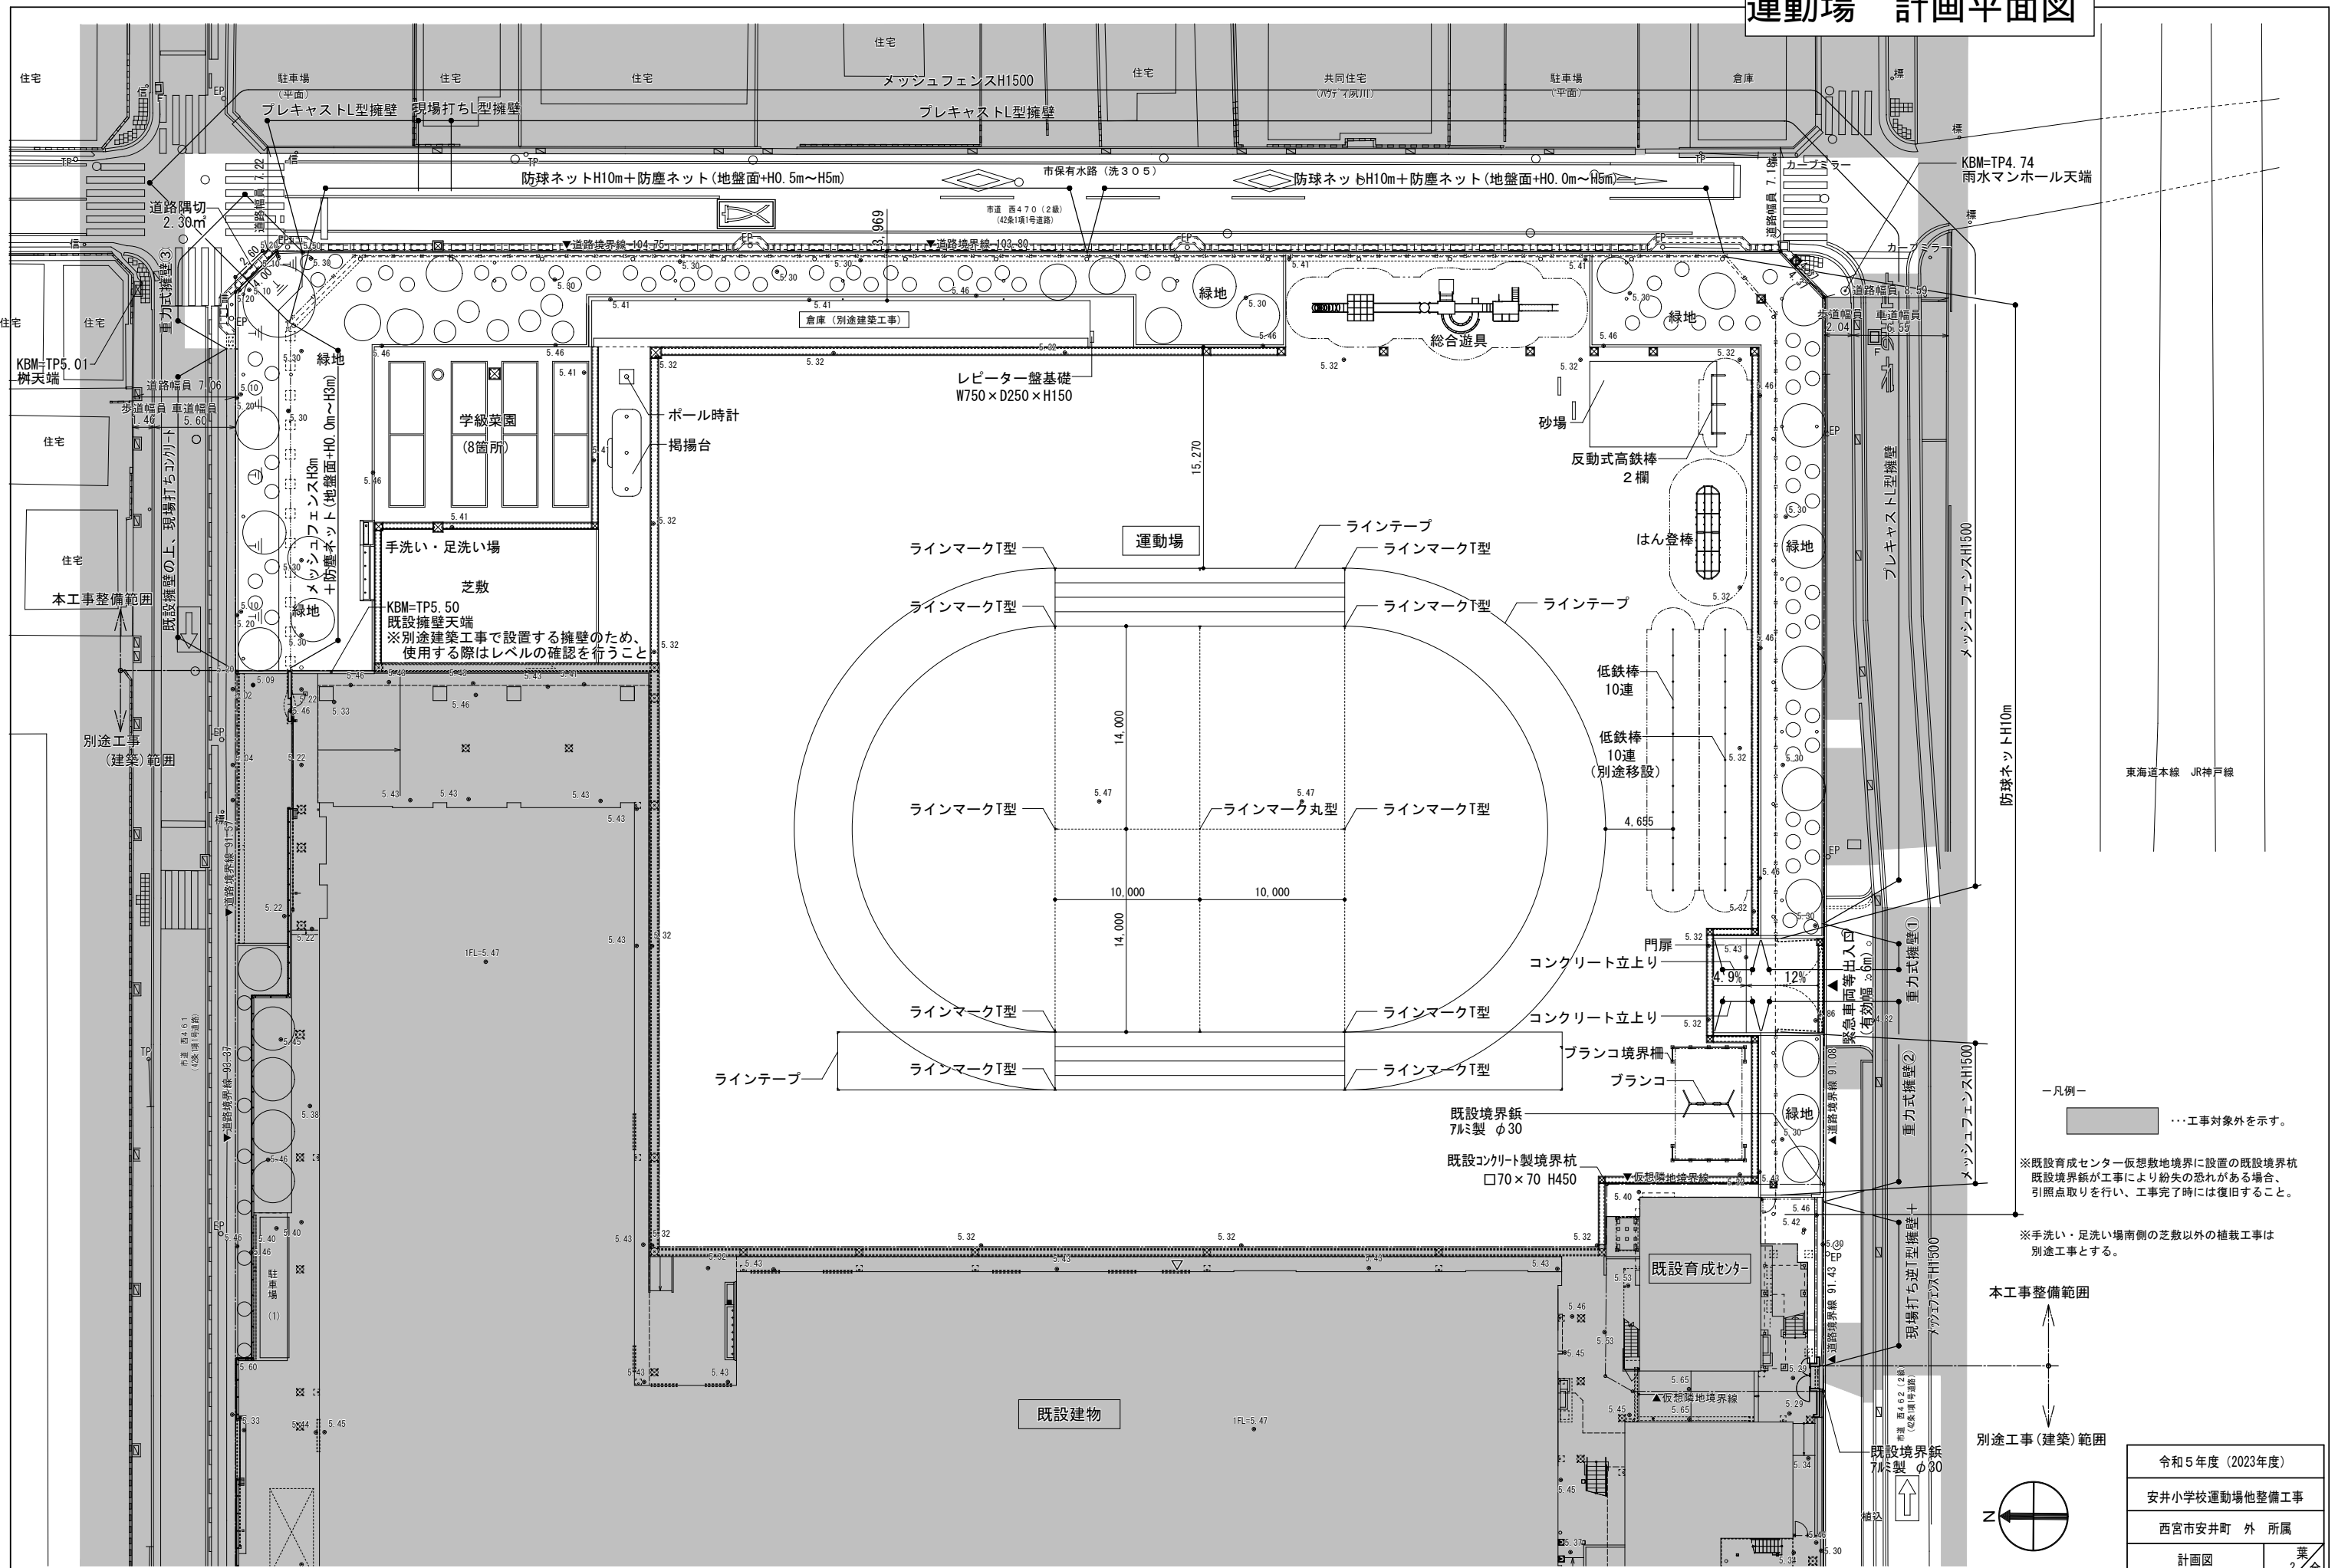

一凡例—  
 ... 工事対象外を示す。  
 ※既設育成センター仮想敷地境界に設置の既設境界杭  
 既設境界杭が工事により紛失の恐れがある場合、  
 引照点取りを行い、工事完了時には復旧すること。  
 ※手洗い・足洗い場南側の芝敷以外の植栽工事は  
 別途工事とする。

本工事整備範囲  
 別途工事(建築)範囲

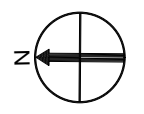

令和5年度(2023年度)	
安井小学校運動場他整備工事	
西宮市安井町 外 所属	
計画図	葉 2 全 107
縮尺A3	1/400
西宮市土木局 公園緑化部 公園緑地課	

