


資料12-2 雨水貯留施設整備概要図

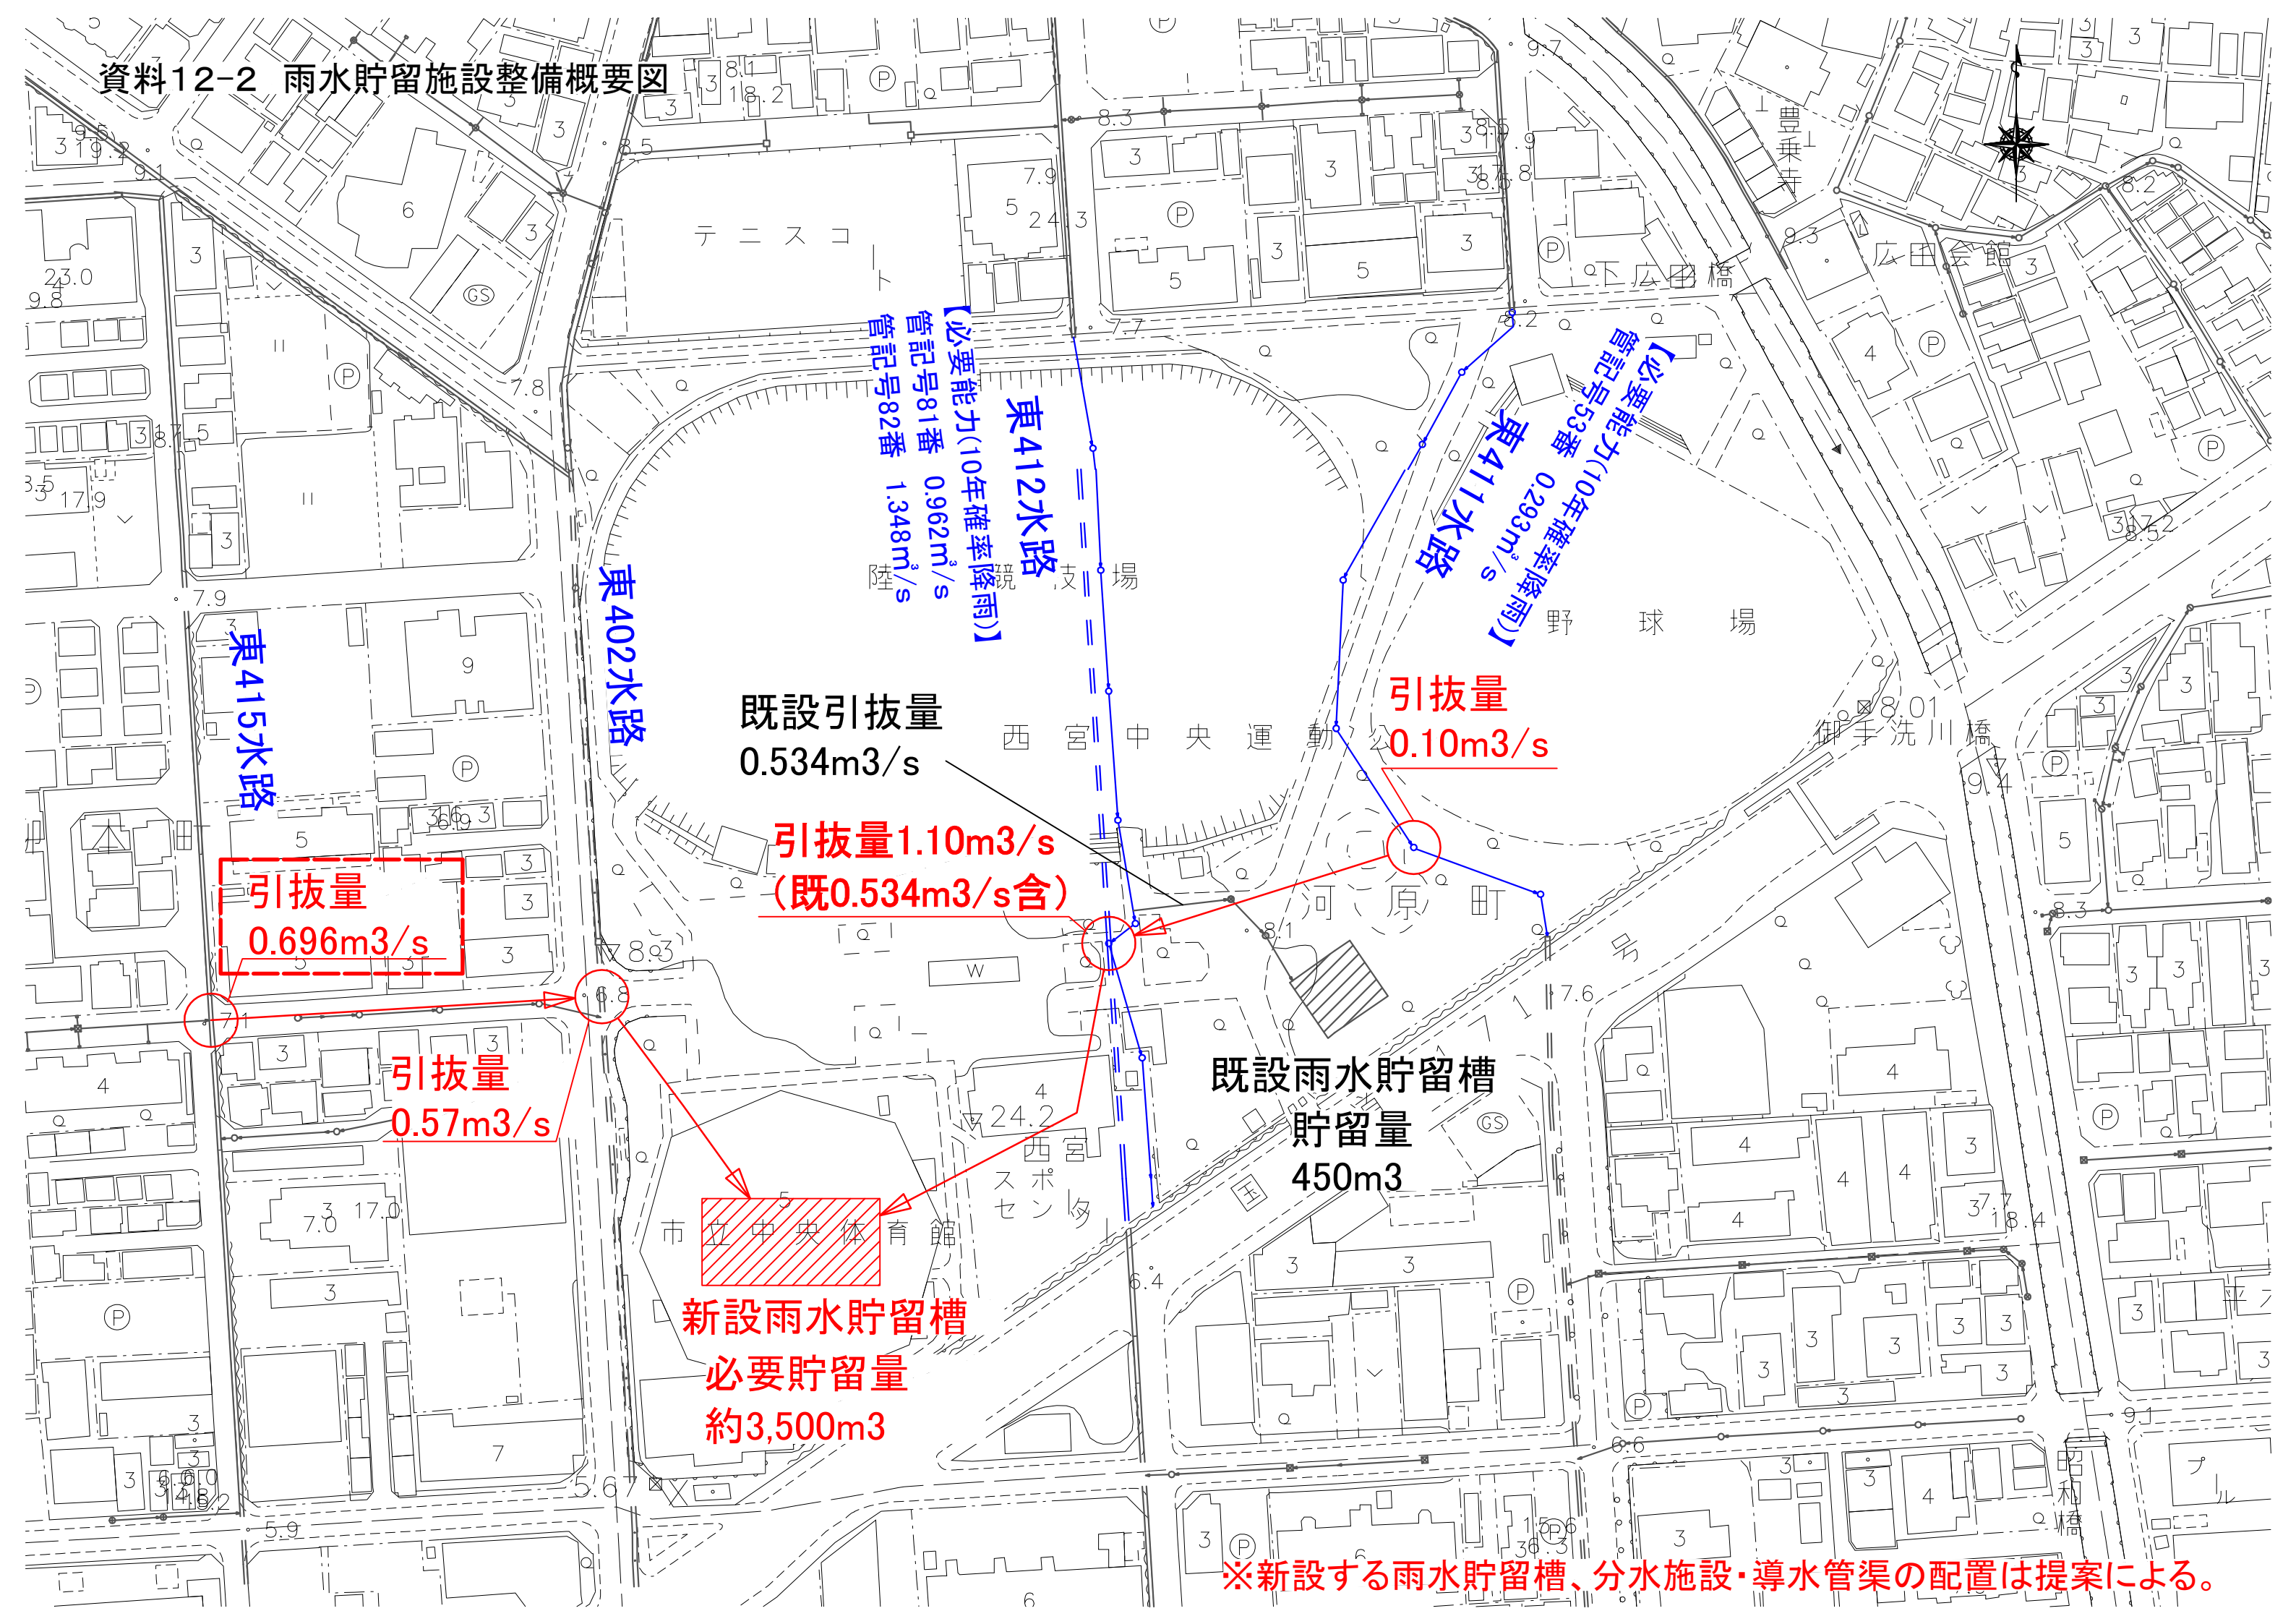

※新設する雨水貯留槽、分水施設・導水管渠の配置は提案による。